





Planimetria di u.i.u. in Comune di CARRIGNANO SESIA... via CAYOUR..... civ. 40



PRIMO PIANO

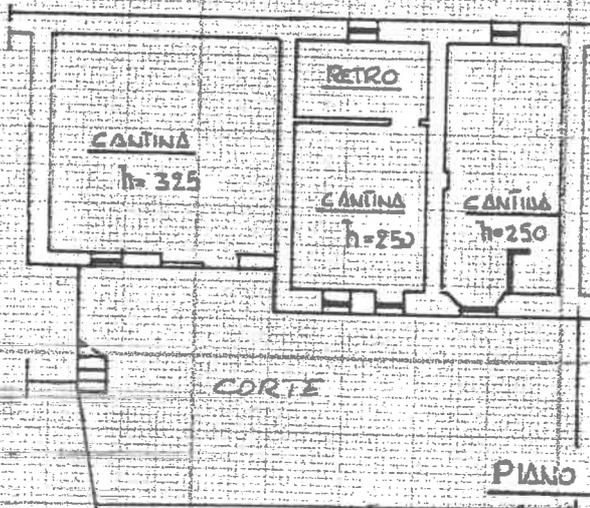

PIANO TERRENO

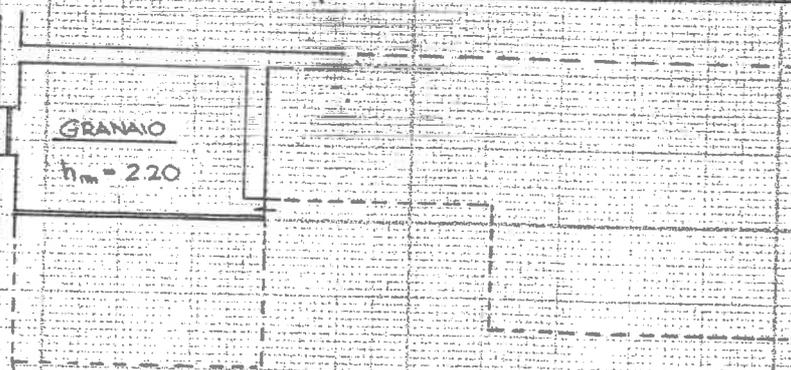

PIANO SECONDO

ORIENTAMENTO




SCALA DI 1:200

Roma - Istituto Poligrafico e Zecca dello Stato - P.Y.

Dichiarazione di N.C.
Denuncia di variazione

Identificativi catastali
F. 18
n. 180 sub. 8
622

Compilata dal GEOMETRA
(Titolo, cognome e nome)
PERUCCI RENZO MARIA
Iscritto all'albo dei GEOMETRI
della provincia di NOVARA
data 09/09/97 Firma

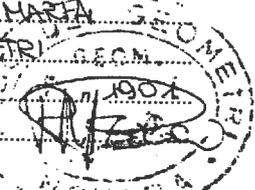


RISERVATO ALL'UFFICIO

S.C.
(V.S.M.A.7)
AMPLIA



Planimetria di u.i.u. in Comune di CARPIGNANO SESIA via CAVOUR civ.

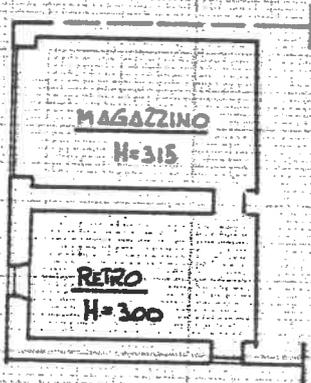

PIANO TERRENO

ORIENTAMENTO

NORD



SCALA DI 1:200

Dichiarazione di N.C.
Denuncia di variazione

Identificativi catastali
F. 18
n. 180 sub. 7

Compilata dal GEOMETRA
(Titolo, cognome e nome)
PERUCCI RENZO MARIA
Iscritto all'albo de i GEOMETRI
della provincia di NOVARA n. 1901
data 10/09/1997 Firma [Signature]


RISERVATO ALL'UFFICIO

SC
DIVIS.
(E FUSION)

VAN



Planimetria di u.i.u. in Comune di CARPIGNANO SESIA via CAVOUR civ.

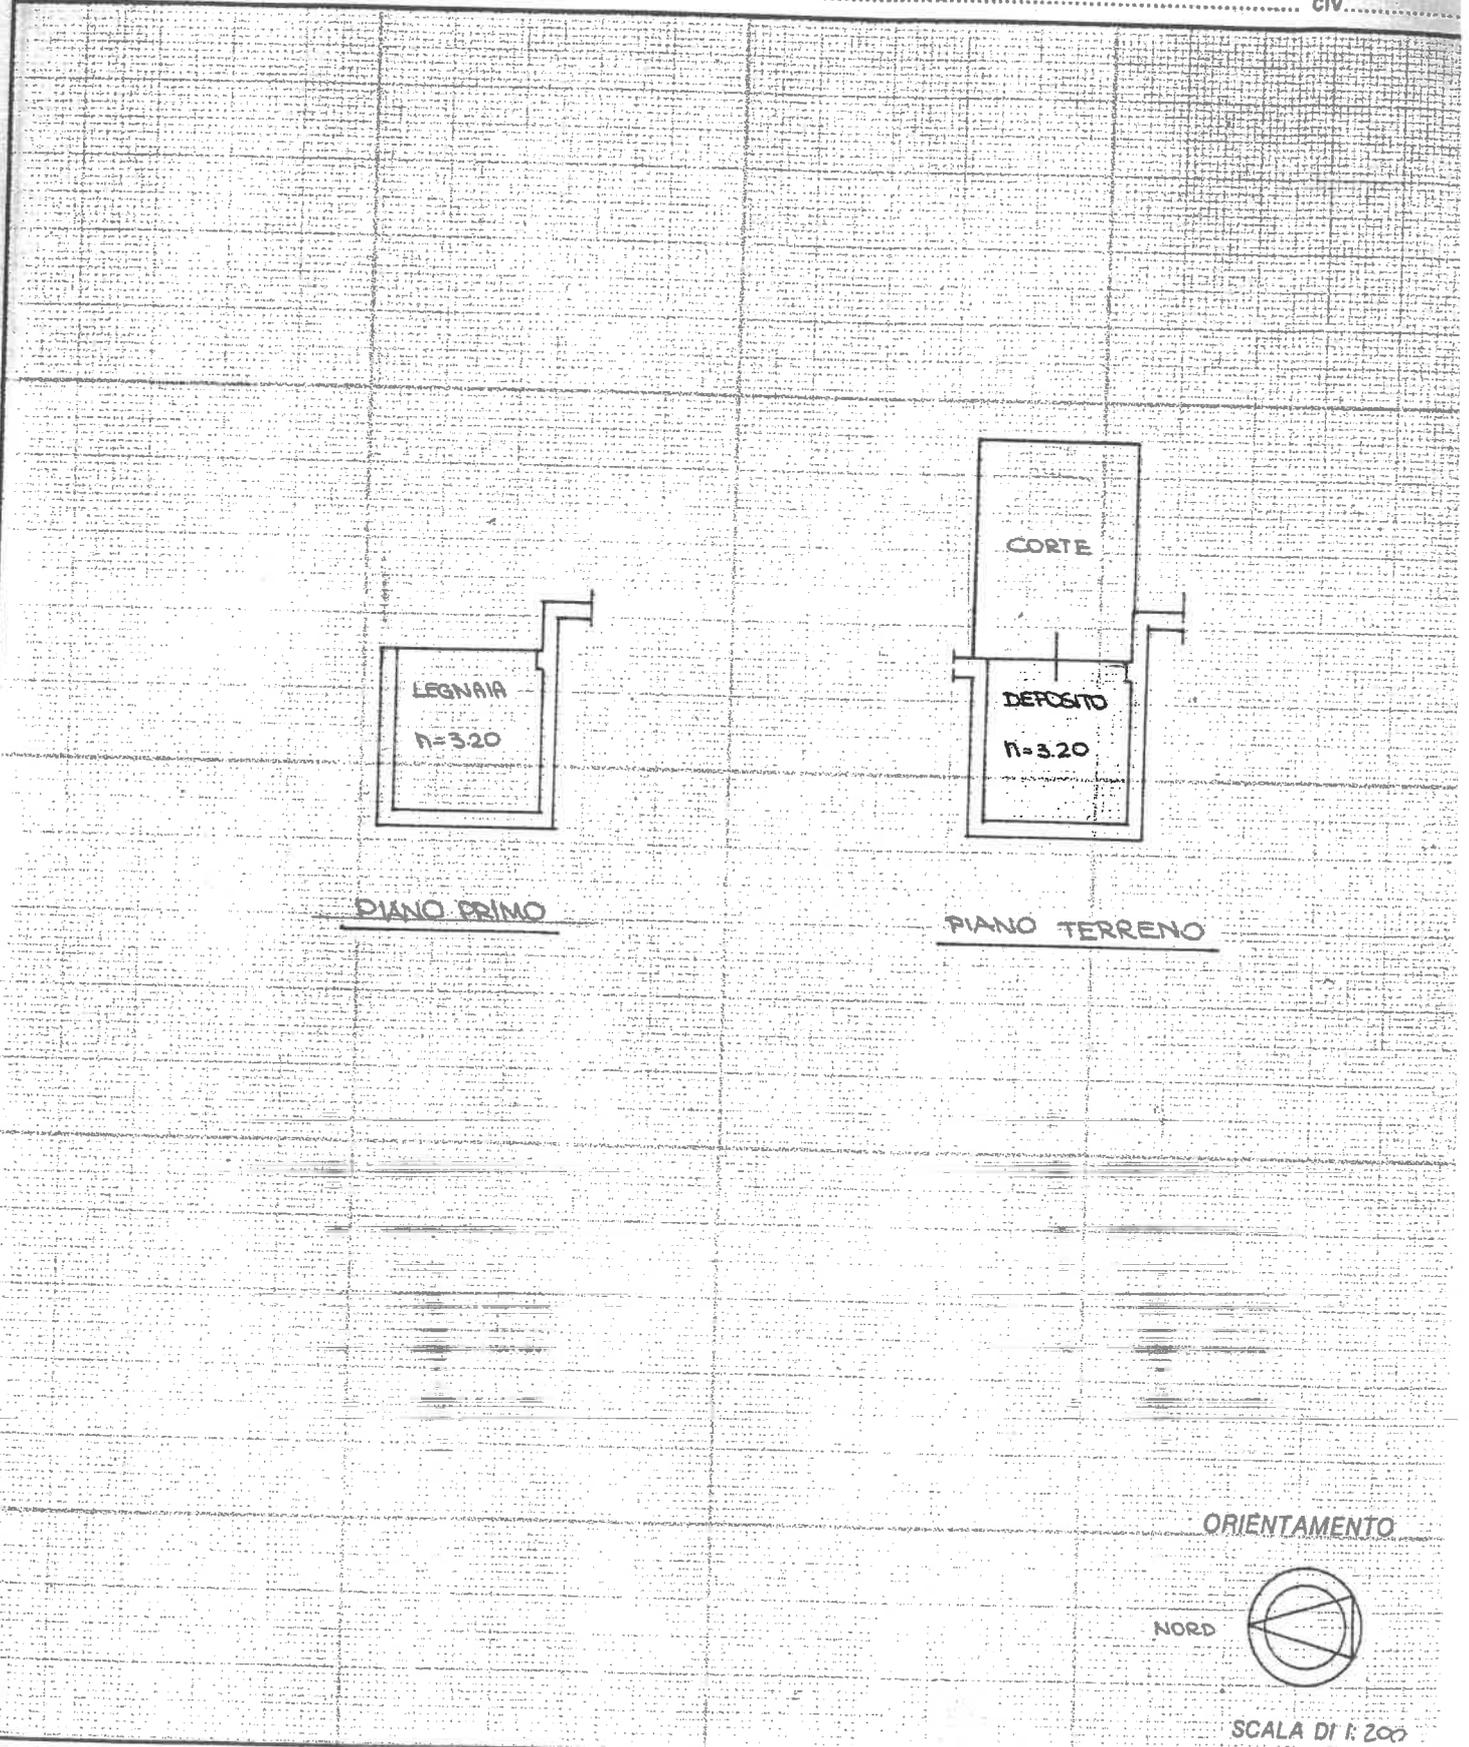

Roma - Istituto Poligrafico e Zecca dello Stato - P.V.

Dichiarazione di N.C.
 Denuncia di variazione
 Identificativi catastali
 F. 18
 n. 621 sub. 1

Compilata dal GEOMETRA
 (Titolo, cognome e nome)
PERUCCI RENZO MARIA
 Iscritto all'albo de GEOMETRI
 della provincia di NOVARA 1901
 data 19/10/99 Firma [Signature]

RISERVATO ALL'UFFICIO
COLLEG
UN AFF



LIRE
500

Planimetria di u.i.u. in Comune di CARPIGNANO SESIA... via CAVOUR.....

civ. 60

AREA
URBANA
SUPERFICIE
m² 340

ORIENTAMENTO



SCALA DI 1:200

Roma - Istituto Poligrafico e Zecca dello Stato - P.V.

Dichiarazione di N.C.
Denuncia di variazione

Identificativi catastali
F. 18.....
n. 220... sub.

Compilata dal GEOMETRA
(Titolo, cognome e nome)
PERUCCI RENZO URA
Iscritto all'albo de i. GEOMETRI
della provincia di NOVARA
data 10/09/97 Firma



RISERVATO ALL'UFFICIO

SC
VAN
↓
DIVIS