

**Agenzia delle Entrate**  
**CATASTO FABBRICATI**  
**Ufficio Provinciale di**  
**Novara**

Dichiarazione protocollo n. \_\_\_\_\_ del \_\_\_\_\_  
Comune di Carpignano Sesia  
Piazza Marconi \_\_\_\_\_

civ. 3


Identificativi Catastali:  
Sezione:  
Foglio: 20  
Particella: 99  
Subalterno: 8

Compilata da:  
Grignola Piero  
Iscritto all'albo:  
Geometri

Prov. Novara

N. 02145

Planimetria  
Schema n. 1      Scala 1:200

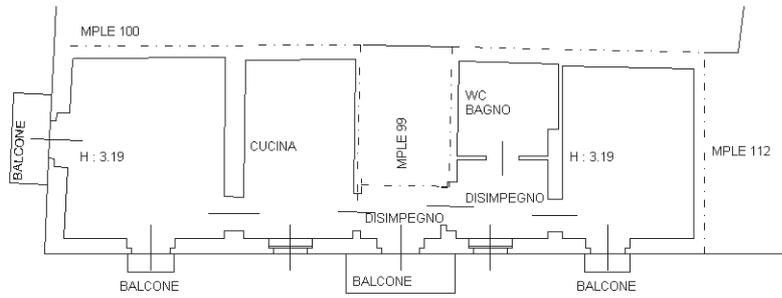

PRIMO PIANO



NORD