

Agenzia delle Entrate
CATASTO FABBRICATI
Ufficio Provinciale di
Pavia

Dichiarazione protocollo n. PV0053523 del 29/10/2020

Comune di Robbio

Via Lazzaretto

civ. 112

Identificativi Catastali:

Sezione:

Foglio: 12

Particella: 558

Subalterno: 1

Compilata da:
Vandone Mattia

Iscritto all'albo:
Geometri

Prov. Pavia

N. 4018


Planimetria

Scheda n. 1



Scala 1:200

PIANO TERRA

Fig. 12 mapp. 1513

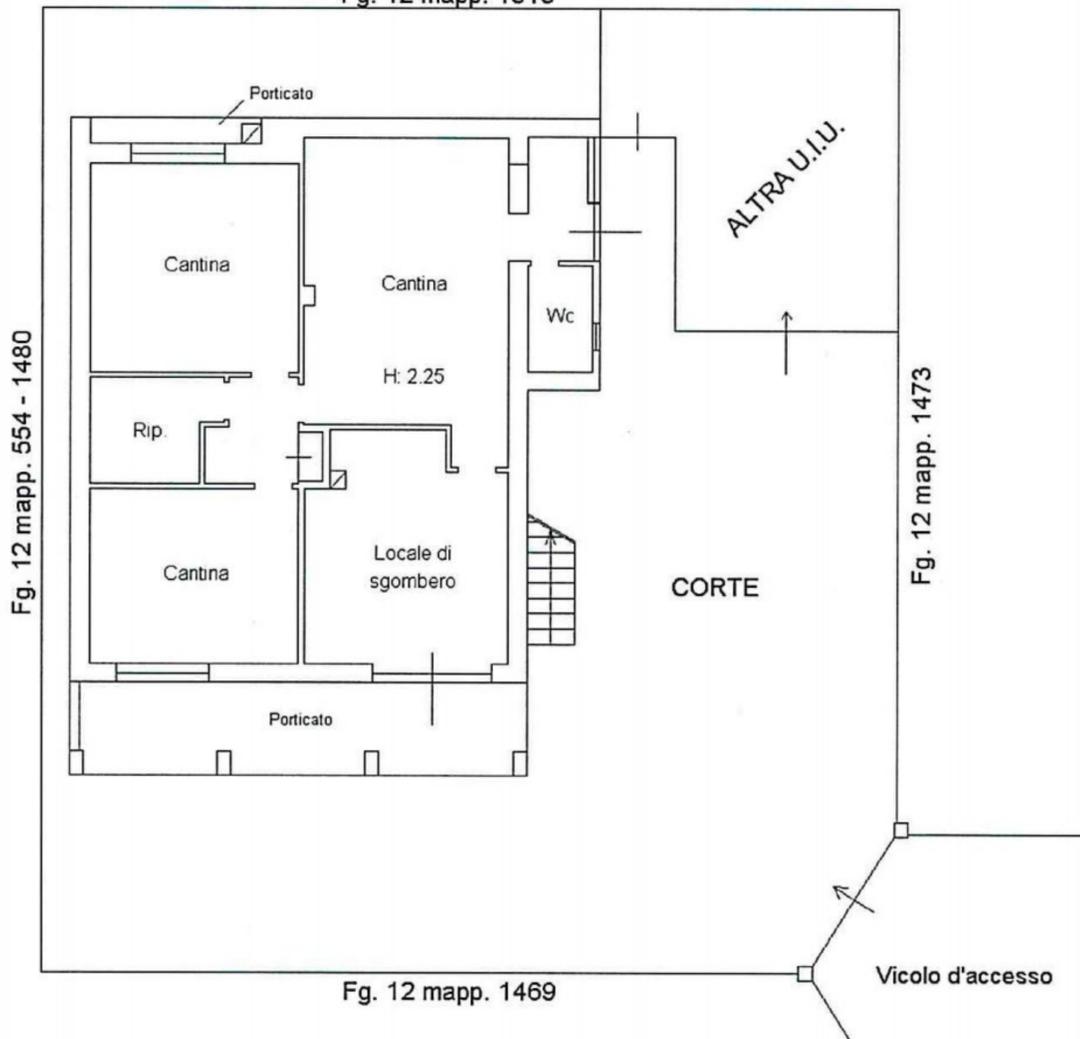

PIANO PRIMO

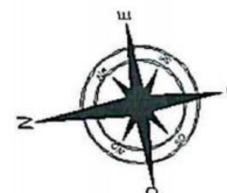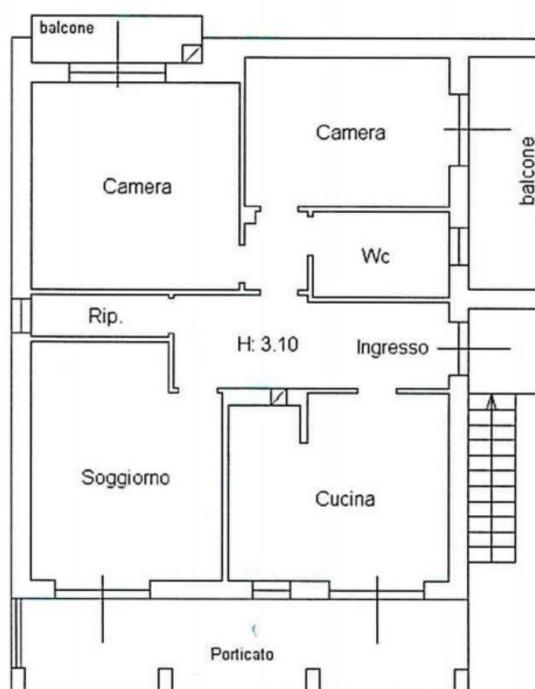

Ultima planimetria in atti