

**Agenzia delle Entrate**  
**CATASTO FABBRICATI**  
**Ufficio Provinciale di**  
**Novara**

Dichiarazione protocollo n. \_\_\_\_\_ del \_\_\_\_\_  
Comune di Carpignano Sesia  
Piazza Marconi \_\_\_\_\_

civ. 3

**Identificativi Catastali:**

Sezione:  
Foglio: 20  
Particella: 99  
Subalterno: 9

Compilata da:  
Grignola Piero

Iscritto all'albo:  
Geometri


Prov. Novara

N. 02145


Planimetria

Scheda n. 1

Scala 1:200

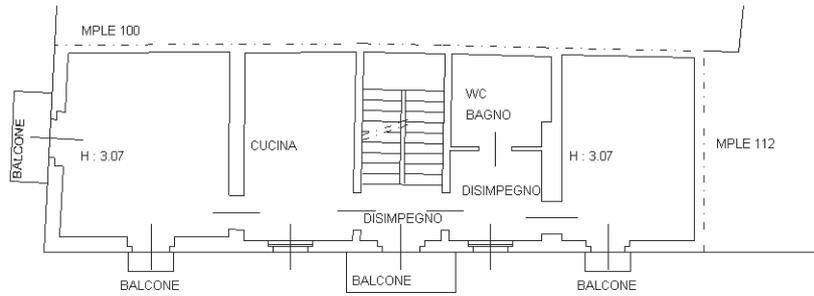

SECONDO PIANO

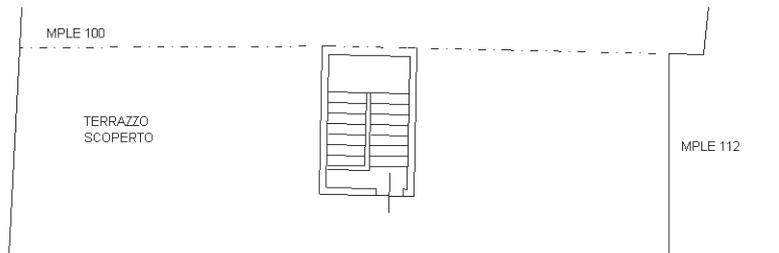

TERZO PIANO



NORD