



- ⊕ lampada a sospensione Q34
- ⊕ lampada a sospensione Q19
- ⬇ lampada da tavolo Q23
- lampada da terra Q23
- ▾ lampada da parete P19
- ▾ lampada da parete P1 ceramico
- lampada da soffitto
- faretto incassato consoffitto

CENTRALE
TERMICA

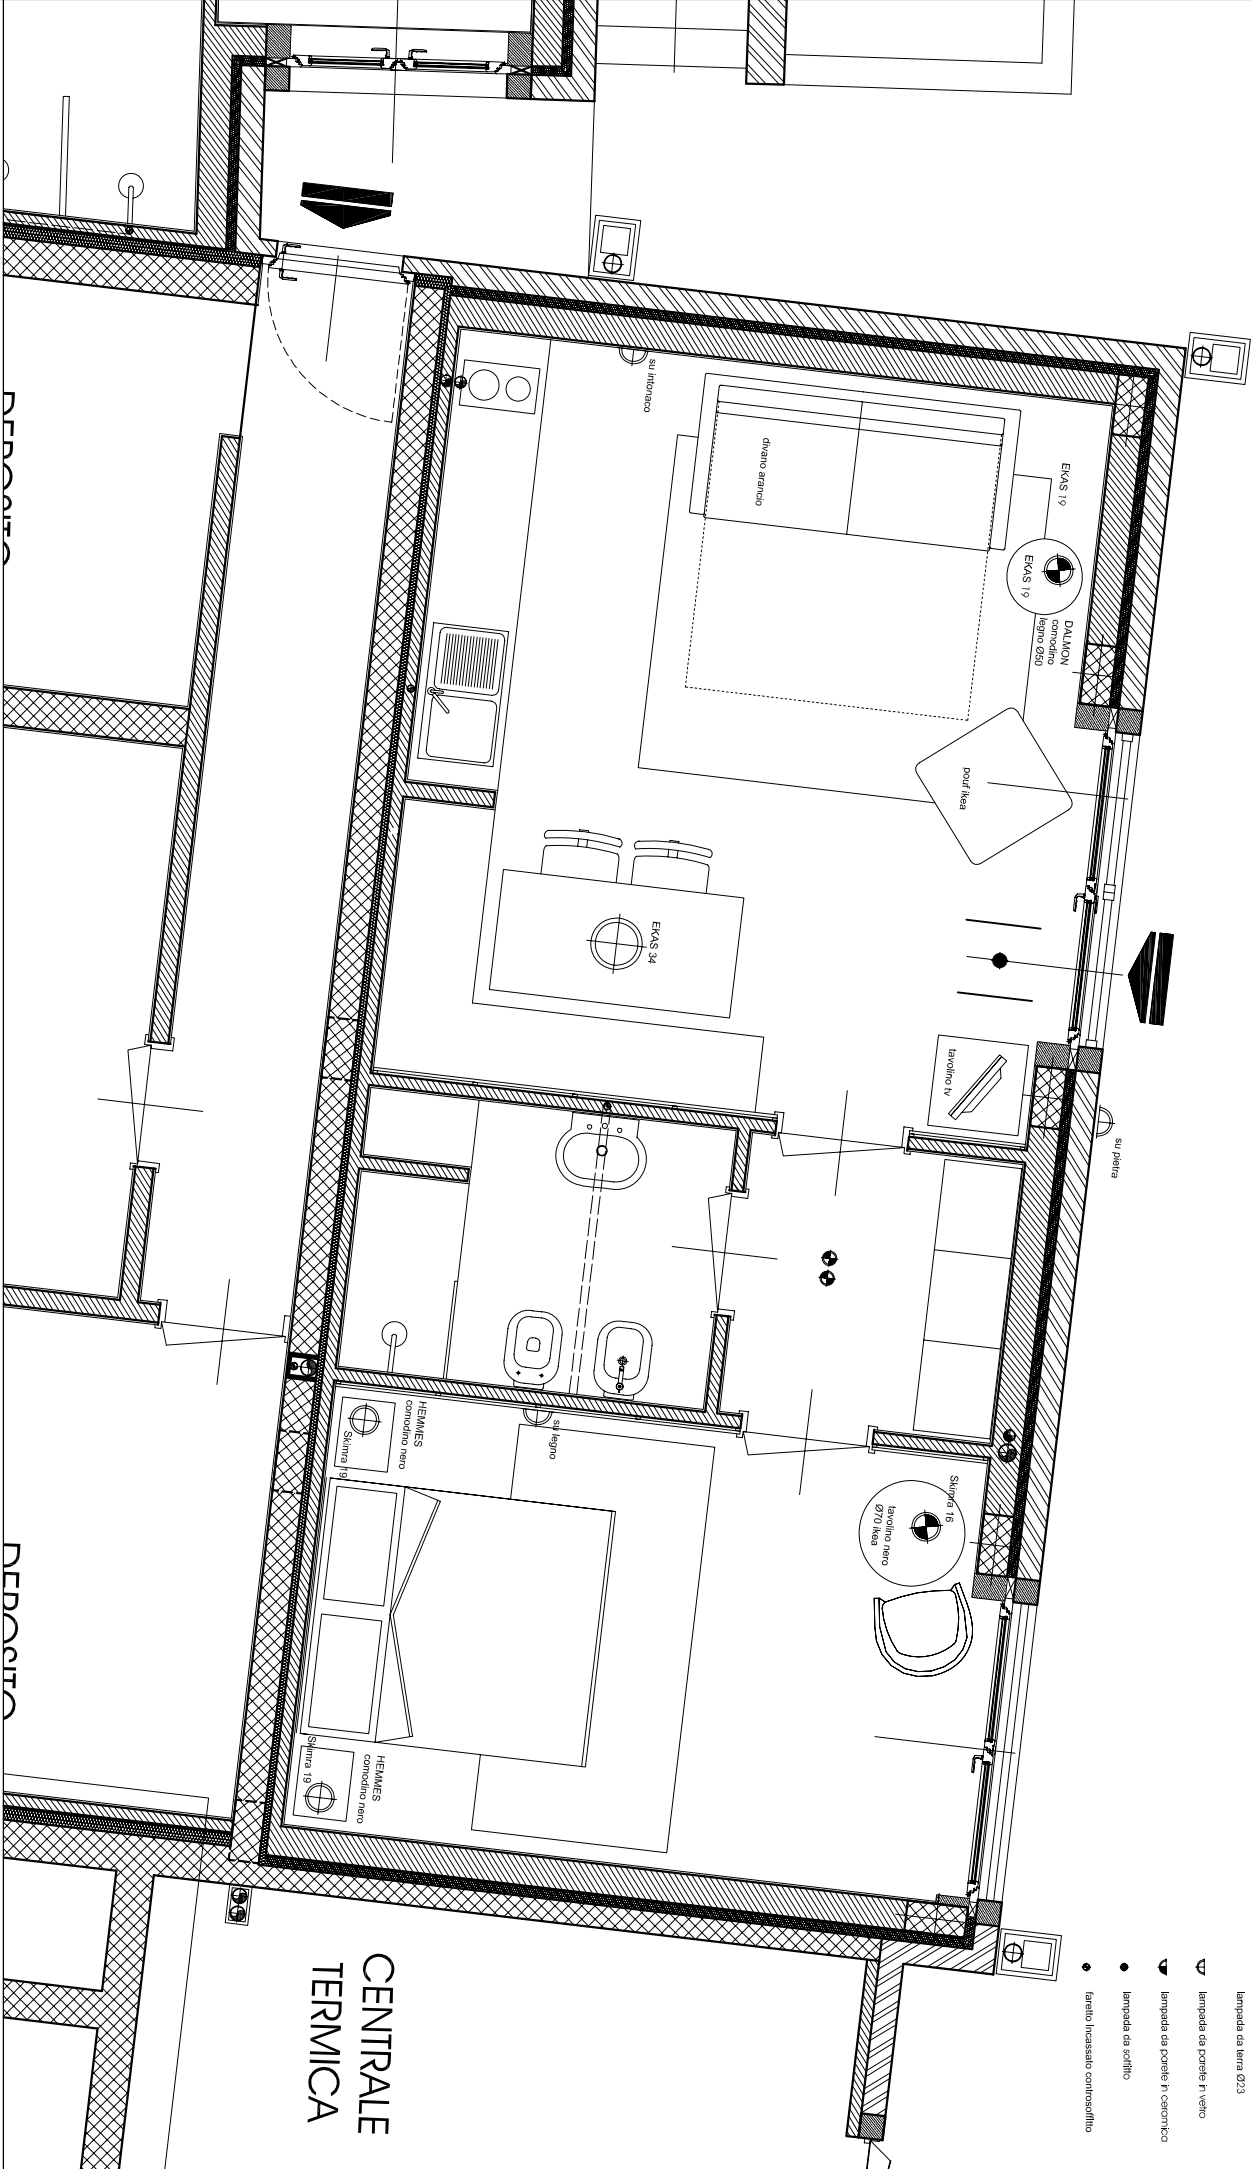


alloggio A (edificio B)
piano seminterrato - bilocale - 4+1 posti letto

- lampada a sospensione Ø34
- ⊕ lampada a sospensione Ø17
- ⬤ lampada da tavolo Ø23
- lampada da terra Ø23
- ⤴ lampada da parete in vetro
- ⤵ lampada da parete in ceramica
- lampada da soffitto
- faretto incassato controsoffitto

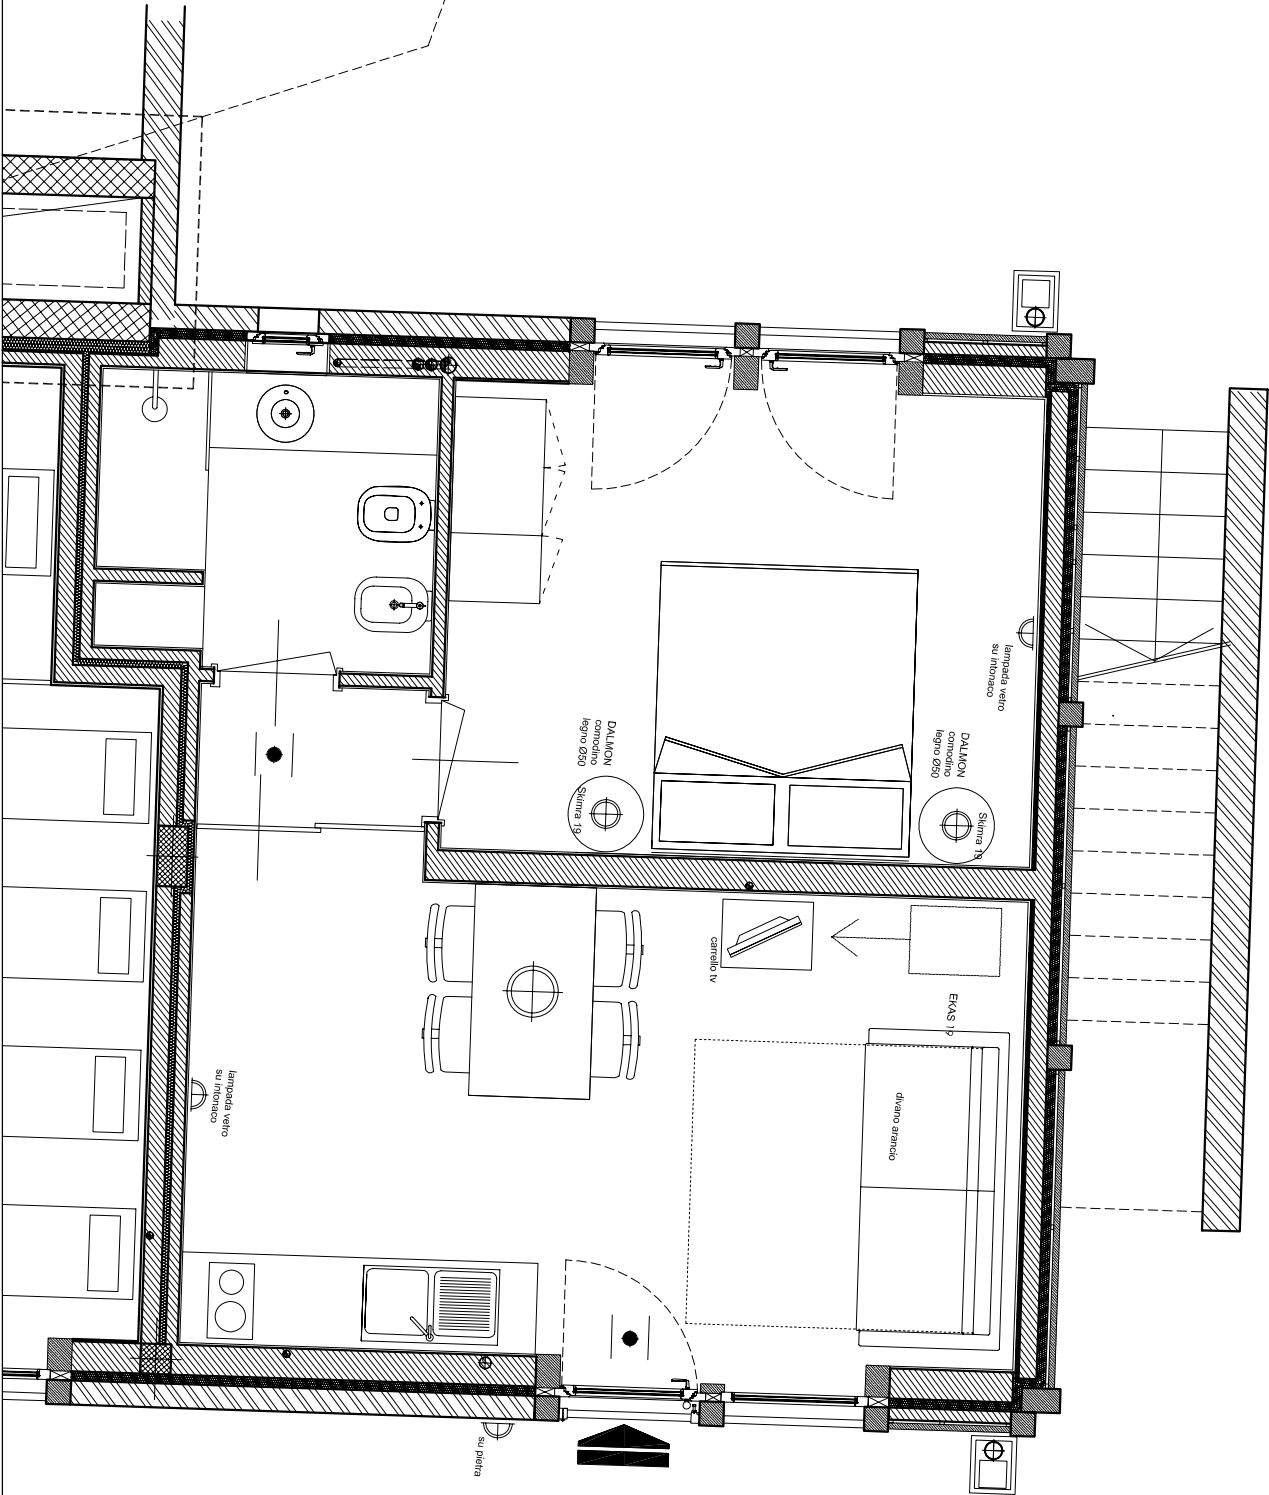

alloggio B - (edificio A)
 piano seminterrato - bilocale - 4 posti letto

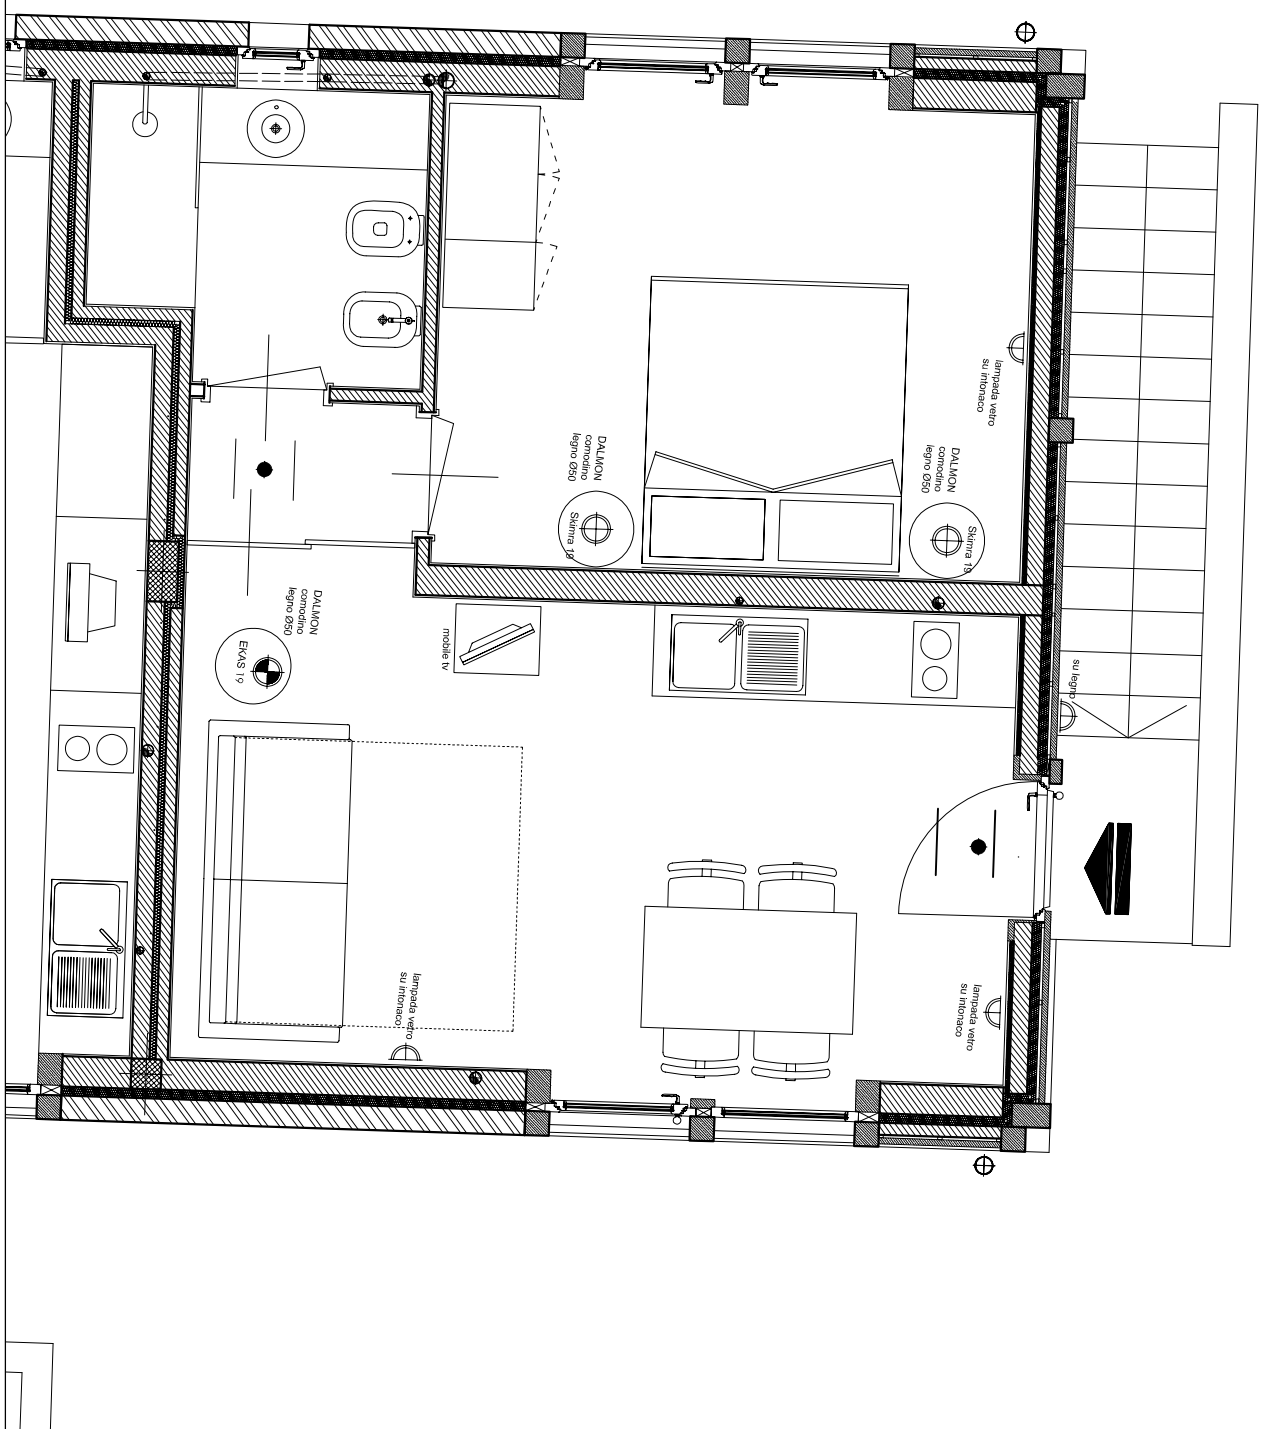

- lampada a sospensione Ø34
- ⊕ lampada a sospensione Ø19
- ⊕ lampada da tavolo Ø23
- lampada da terra Ø23
- ▽ lampada da parete in vetro
- ▽ lampada da parete in ceramica
- lampada da soffitto

● faretto incassato con diffusore

alloggio C - (edificio A)


piano terra - bilocale - 4 posti letto

- lampada a sospensione Ø34
- ⊕ lampada a sospensione Ø19
- lampada da tavolo Ø23
- lampada da terra Ø23
- ▽ lampada da parete in vetro
- ▽ lampada da parete in ceramica
- lampada da soffitto
- faretto incassato controsoffitto




luci esterne a pavimento

- lampada a sospensione Ø34
- lampada a sospensione Ø19
- lampada da tavolo Ø23
- lampada da terra Ø23
- lampada da parete h. vari
- lampada da parete h. tecnica
- lampada da soffitto
- faretto incassato sottosoffitto

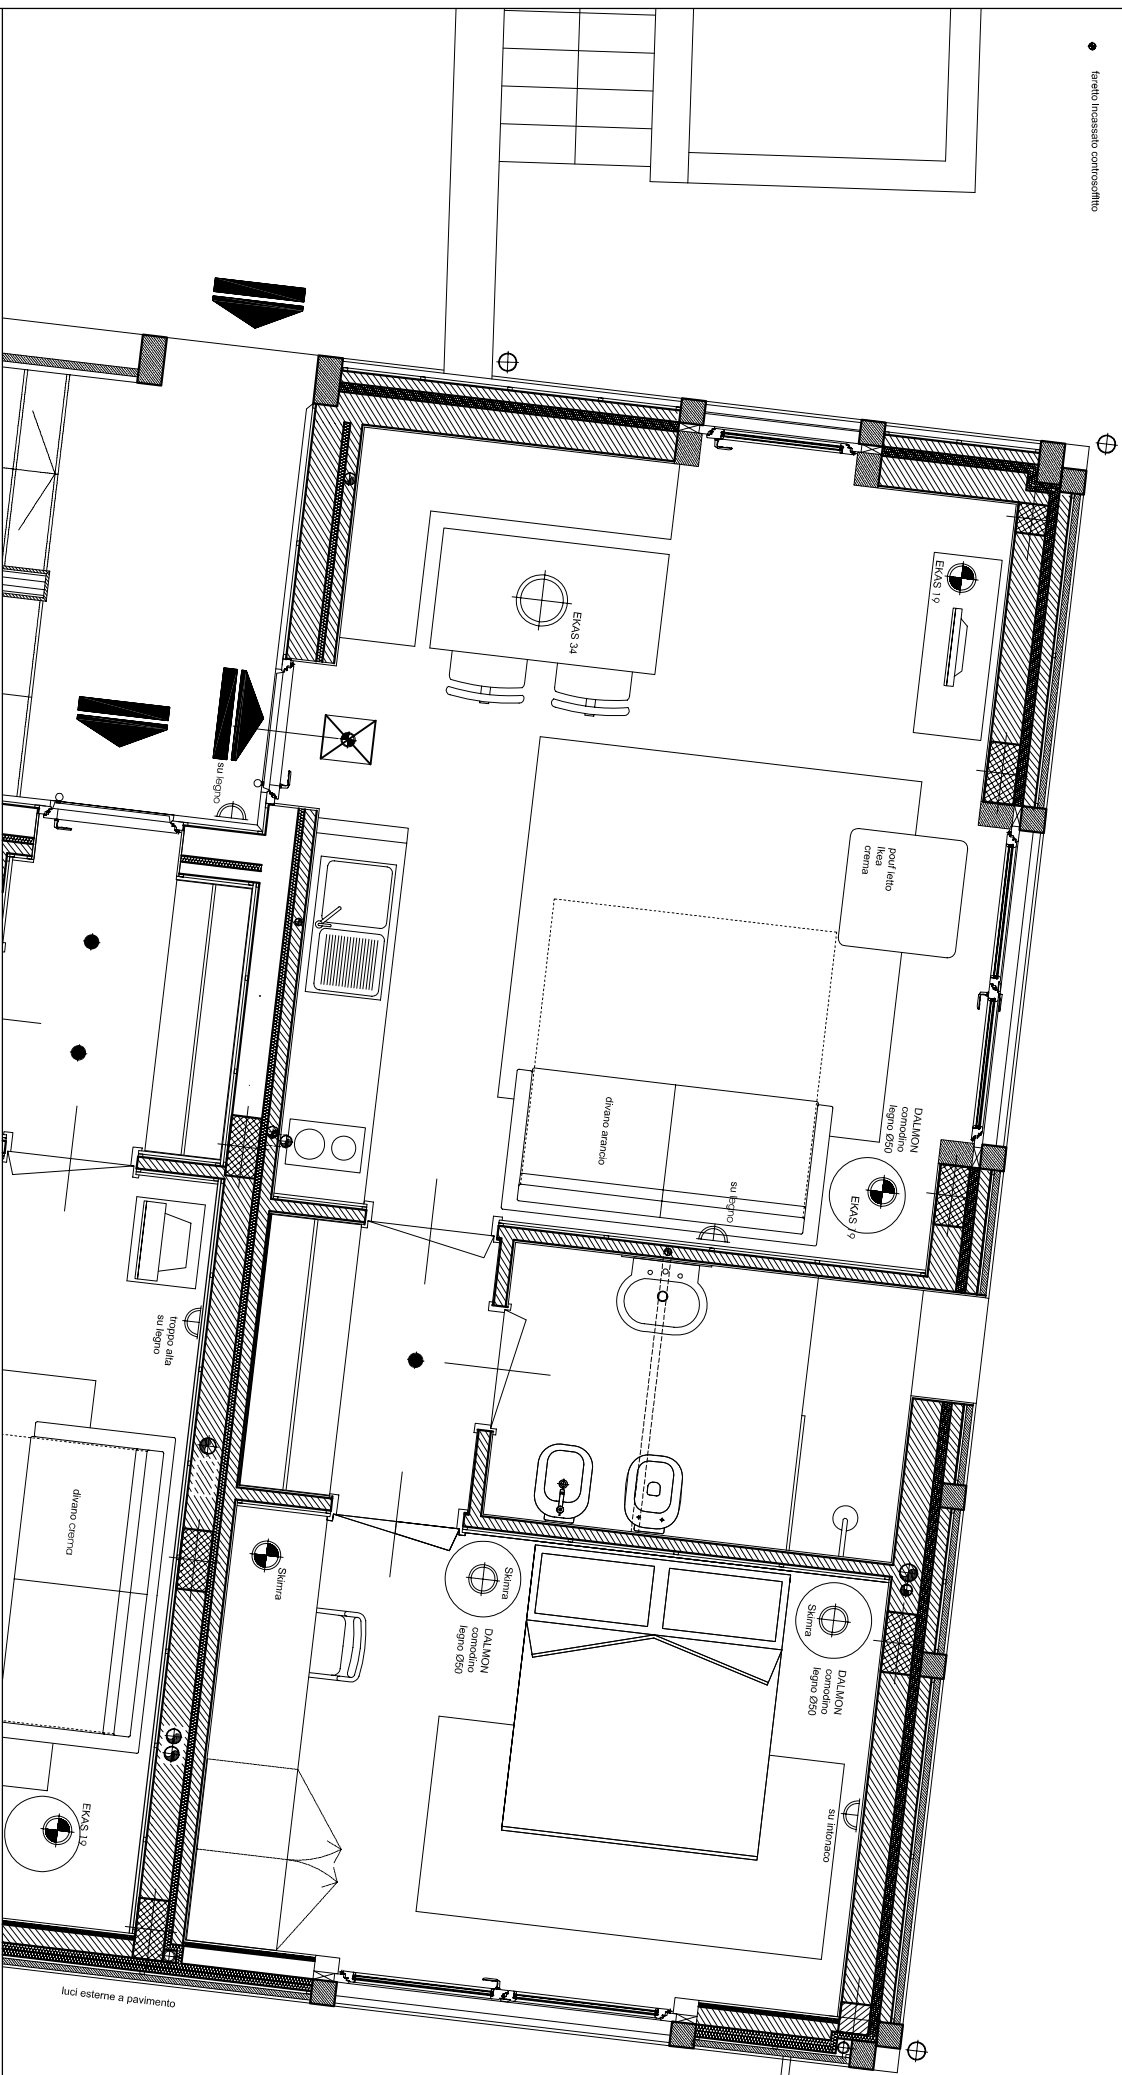


luci esterne a pavimento

alloggio E (edificio B)
piano terra - bilocale - 4+1 posti letto

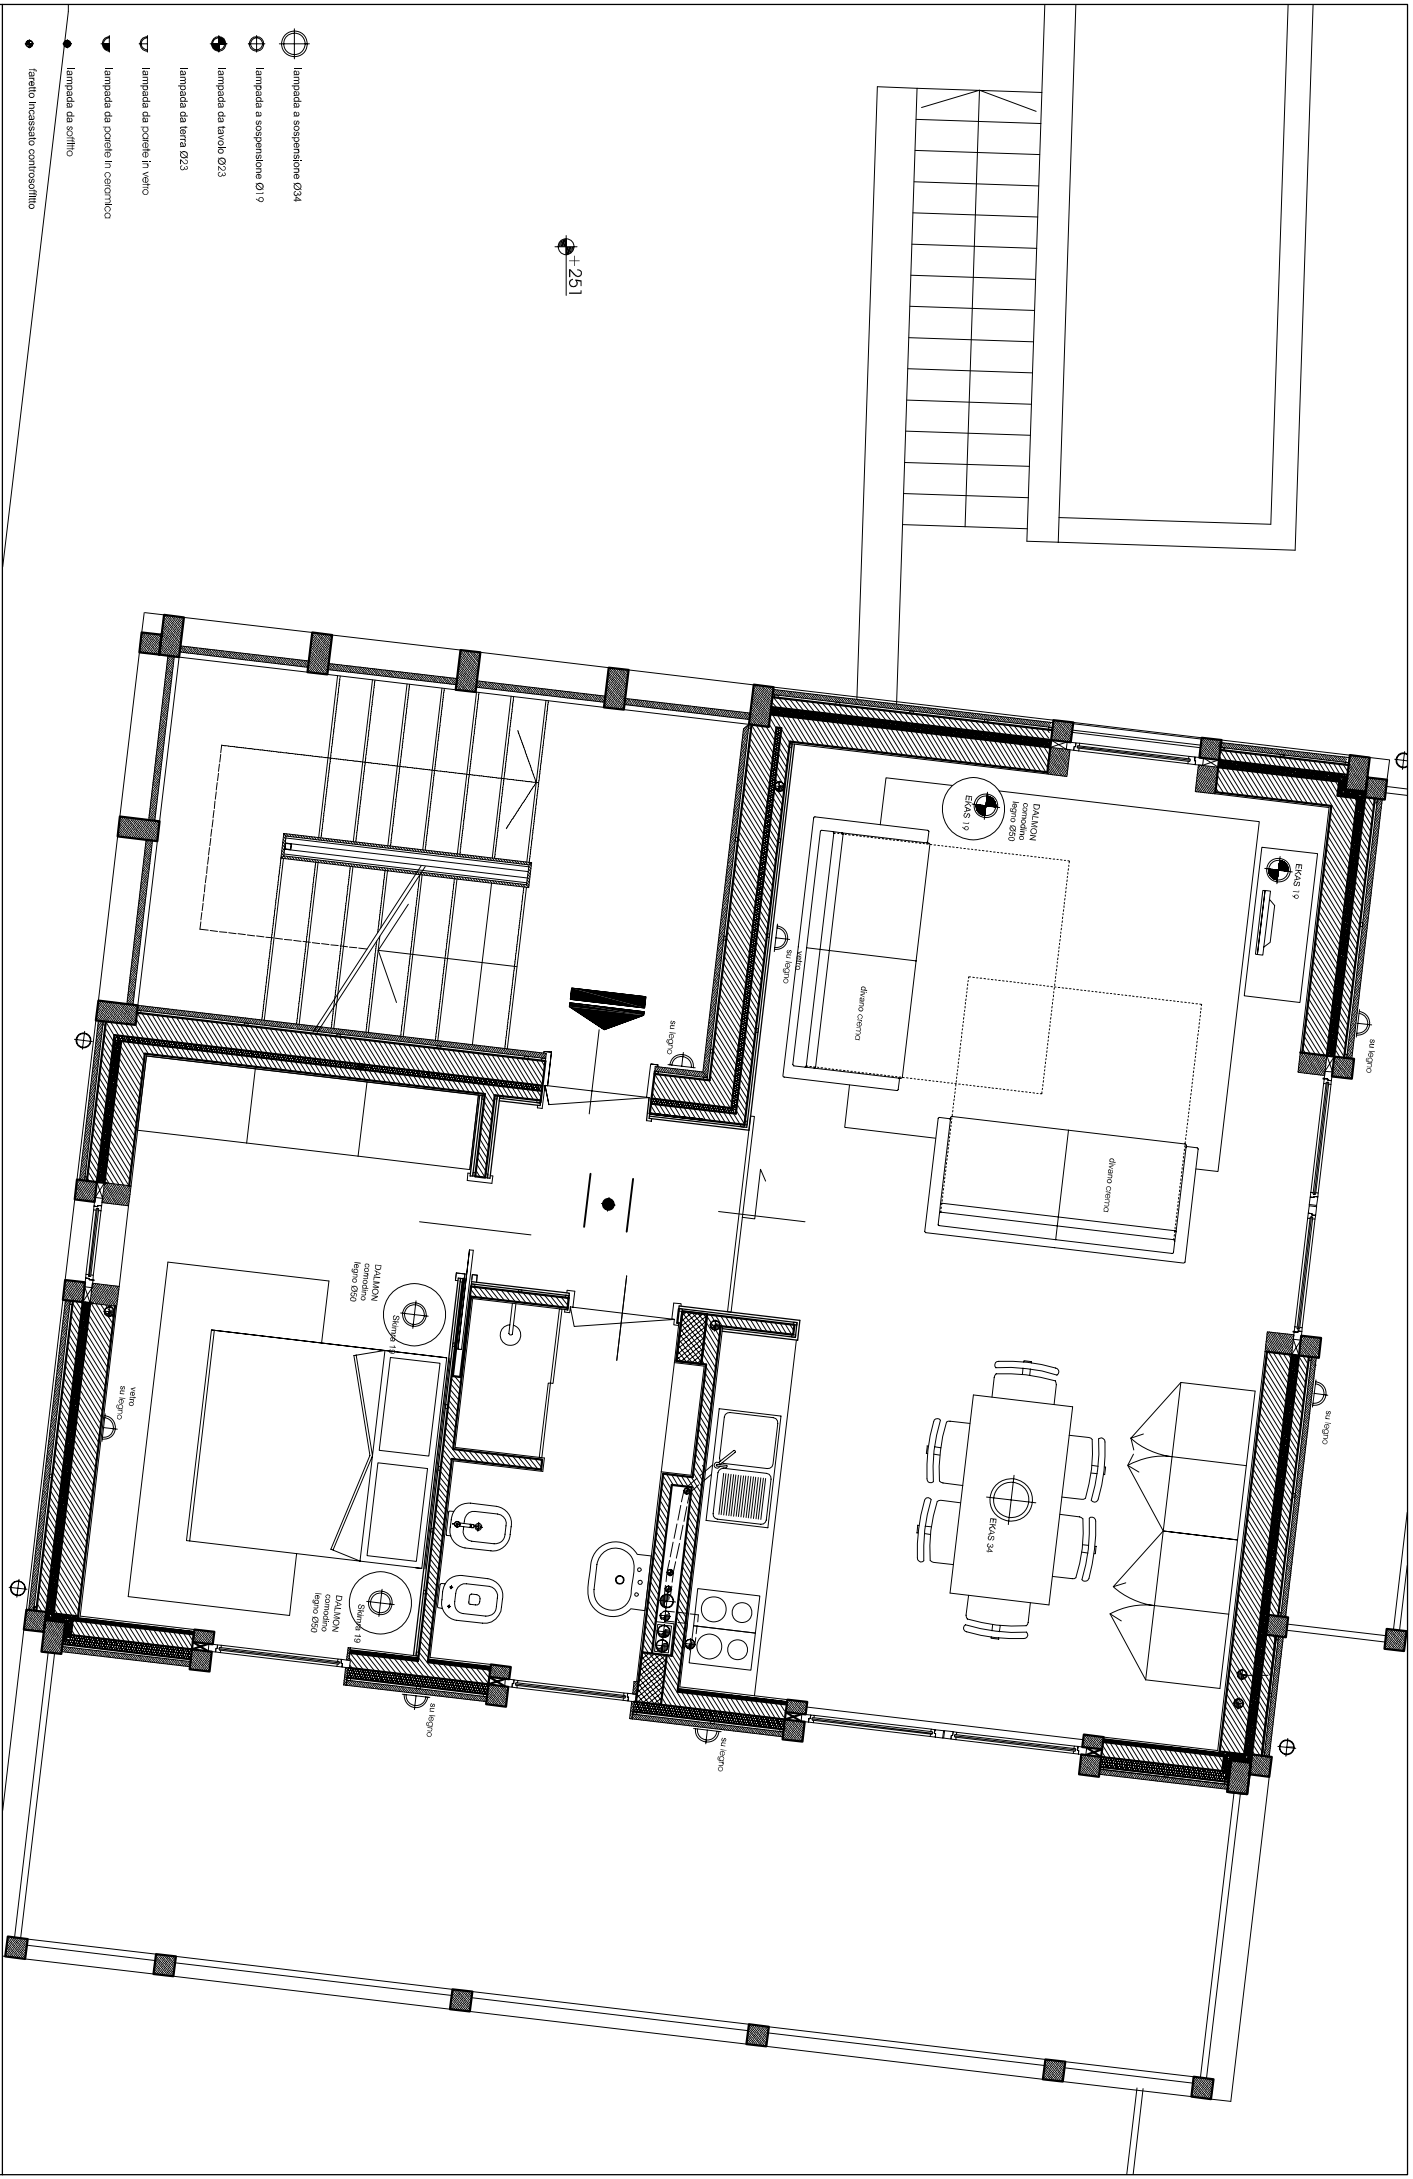

alloggio F (edificio B)
piano primo - bilocale - 6 posti letto

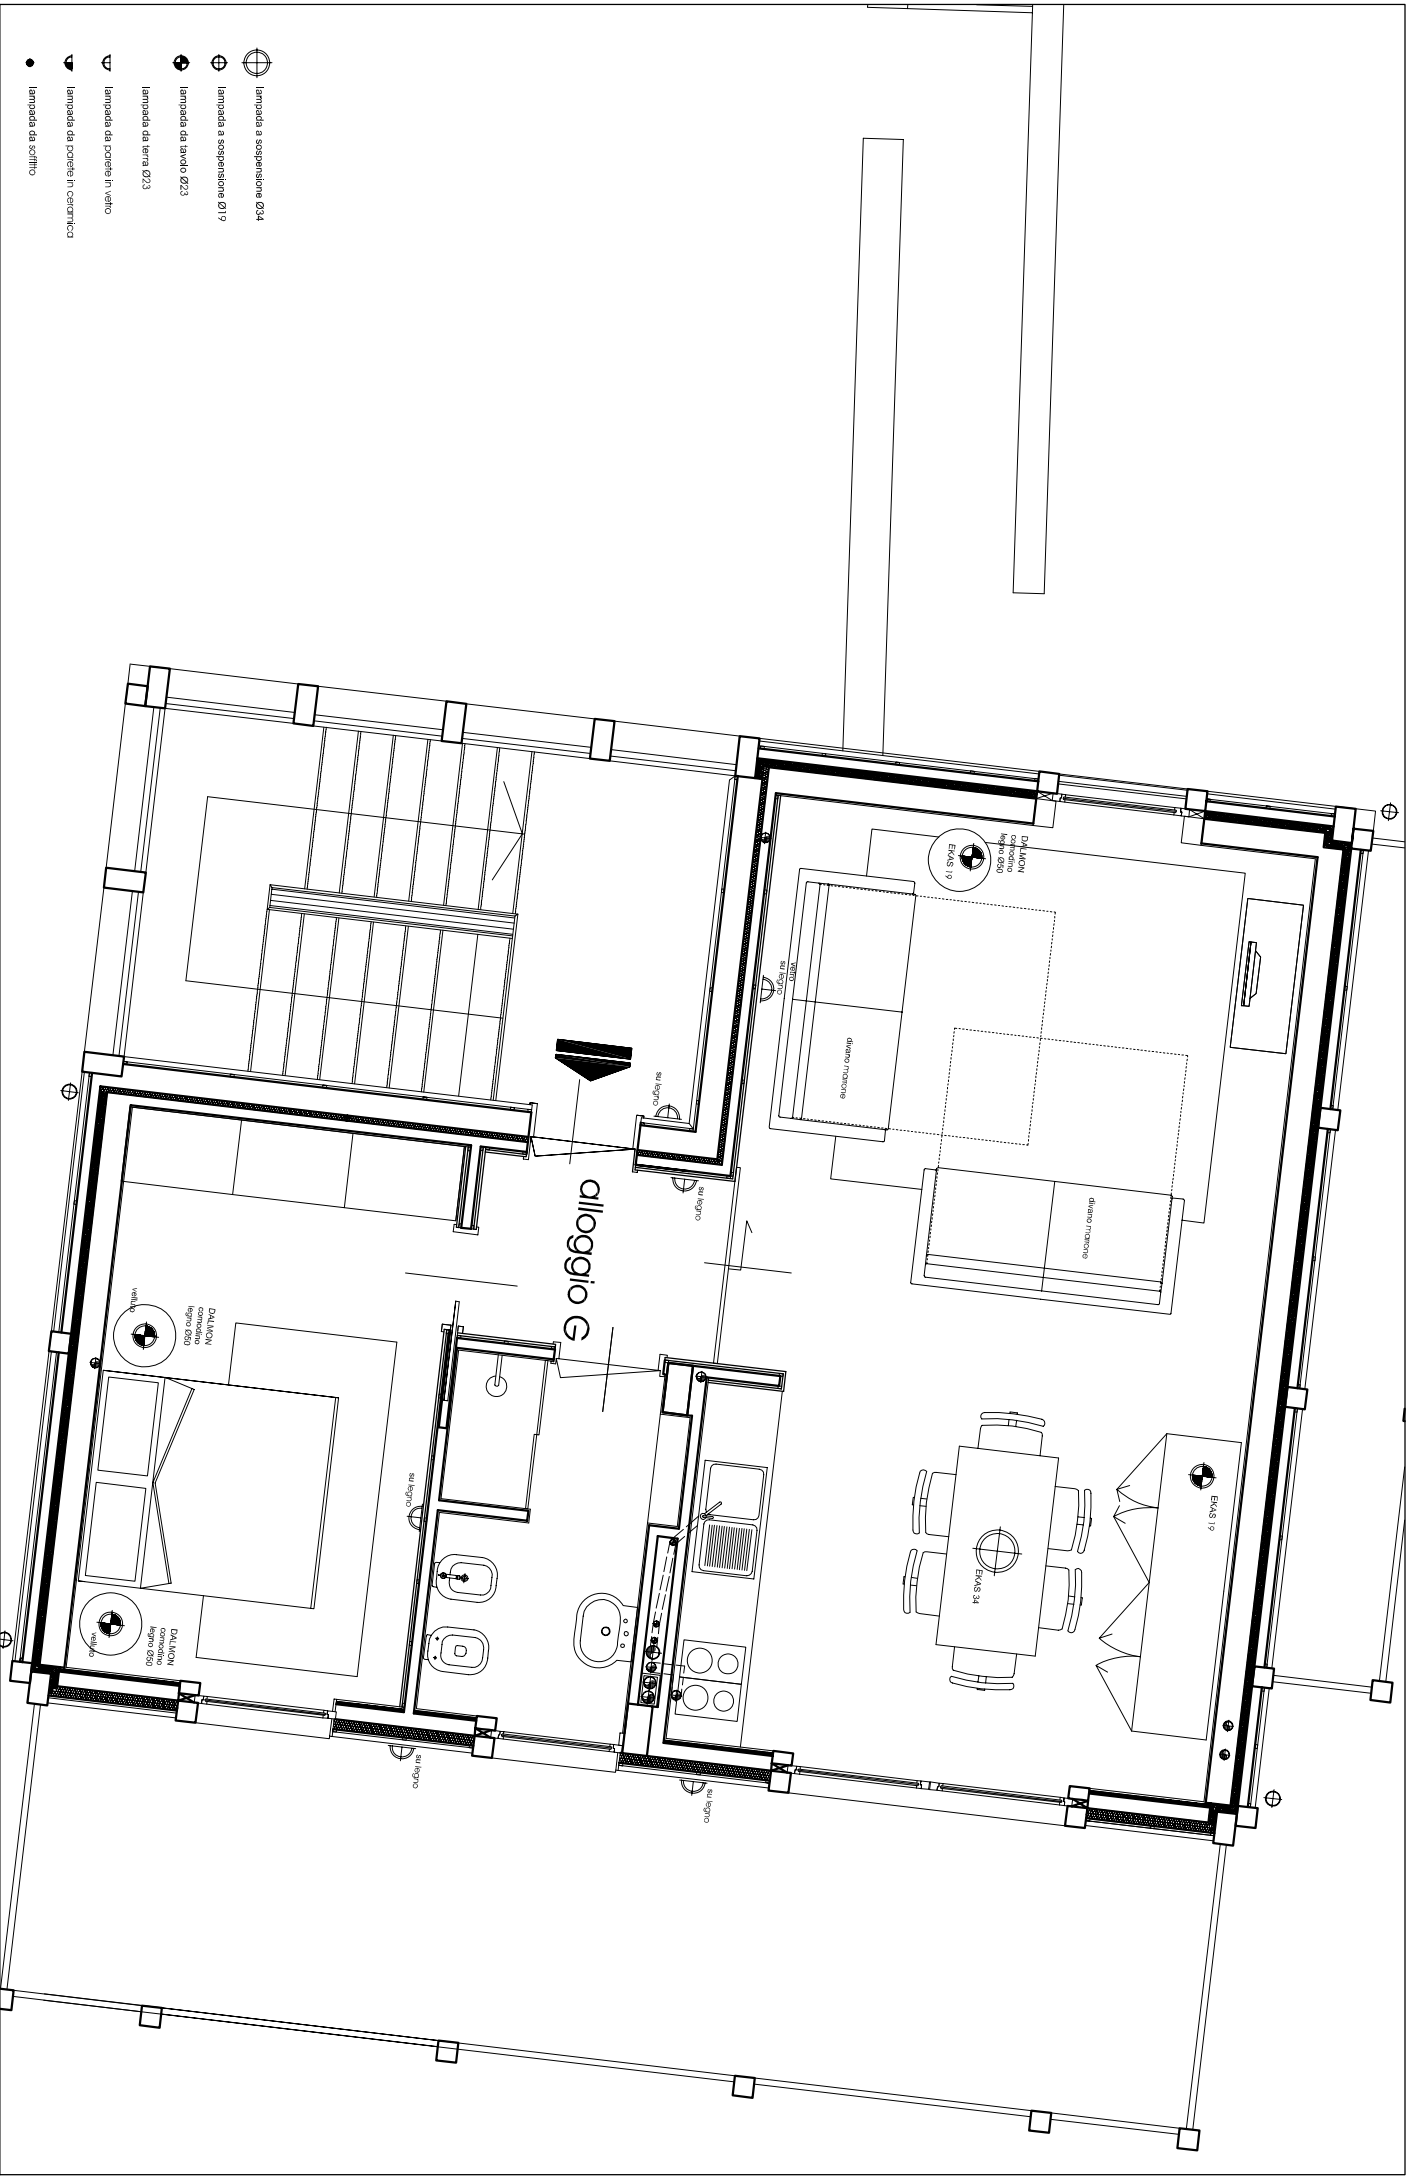

- lampada a sospensione Ø34
- ⊕ lampada a sospensione Ø19
- ⊕ lampada da tavolo Ø23
- lampada da terra Ø23
- ▽ lampada da parete in vetro
- ▽ lampada da parete in ceramica
- lampada da soffitto

faretti recessi circolari

alloggio G (edificio B)

piano secondo - bilocale - 6 posti letto



- lampada a sospensione 034
- lampada a sospensione 019
- lampada da tavolo 023
- lampada da terra 023
- lampada da parete
- lampada da soffitto
- faretto incassato controsoffitto

alloggio H
(edificio C) piano terra - bilocale - 4 posti letto




- lampada a sospensione Ø34
- lampada a sospensione Ø19
- lampada da tavolo Ø23
- lampada da terra Ø23
- lampada da parete
- lampada da scritto
- faretto incassato controsoffitto


(edificio C) piano terra - bilocale - 4 posti letto

(edificio C) piano terra - bilocale - 4 posti letto

- lampada a sospensione Ø34
- ⊕ lampada a sospensione Ø19
- lampada da tavolo Ø23
- lampada da terra Ø23
- ▽ lampada da parete
- lampada da scrittoio
- tavolo riscaldato confortetto

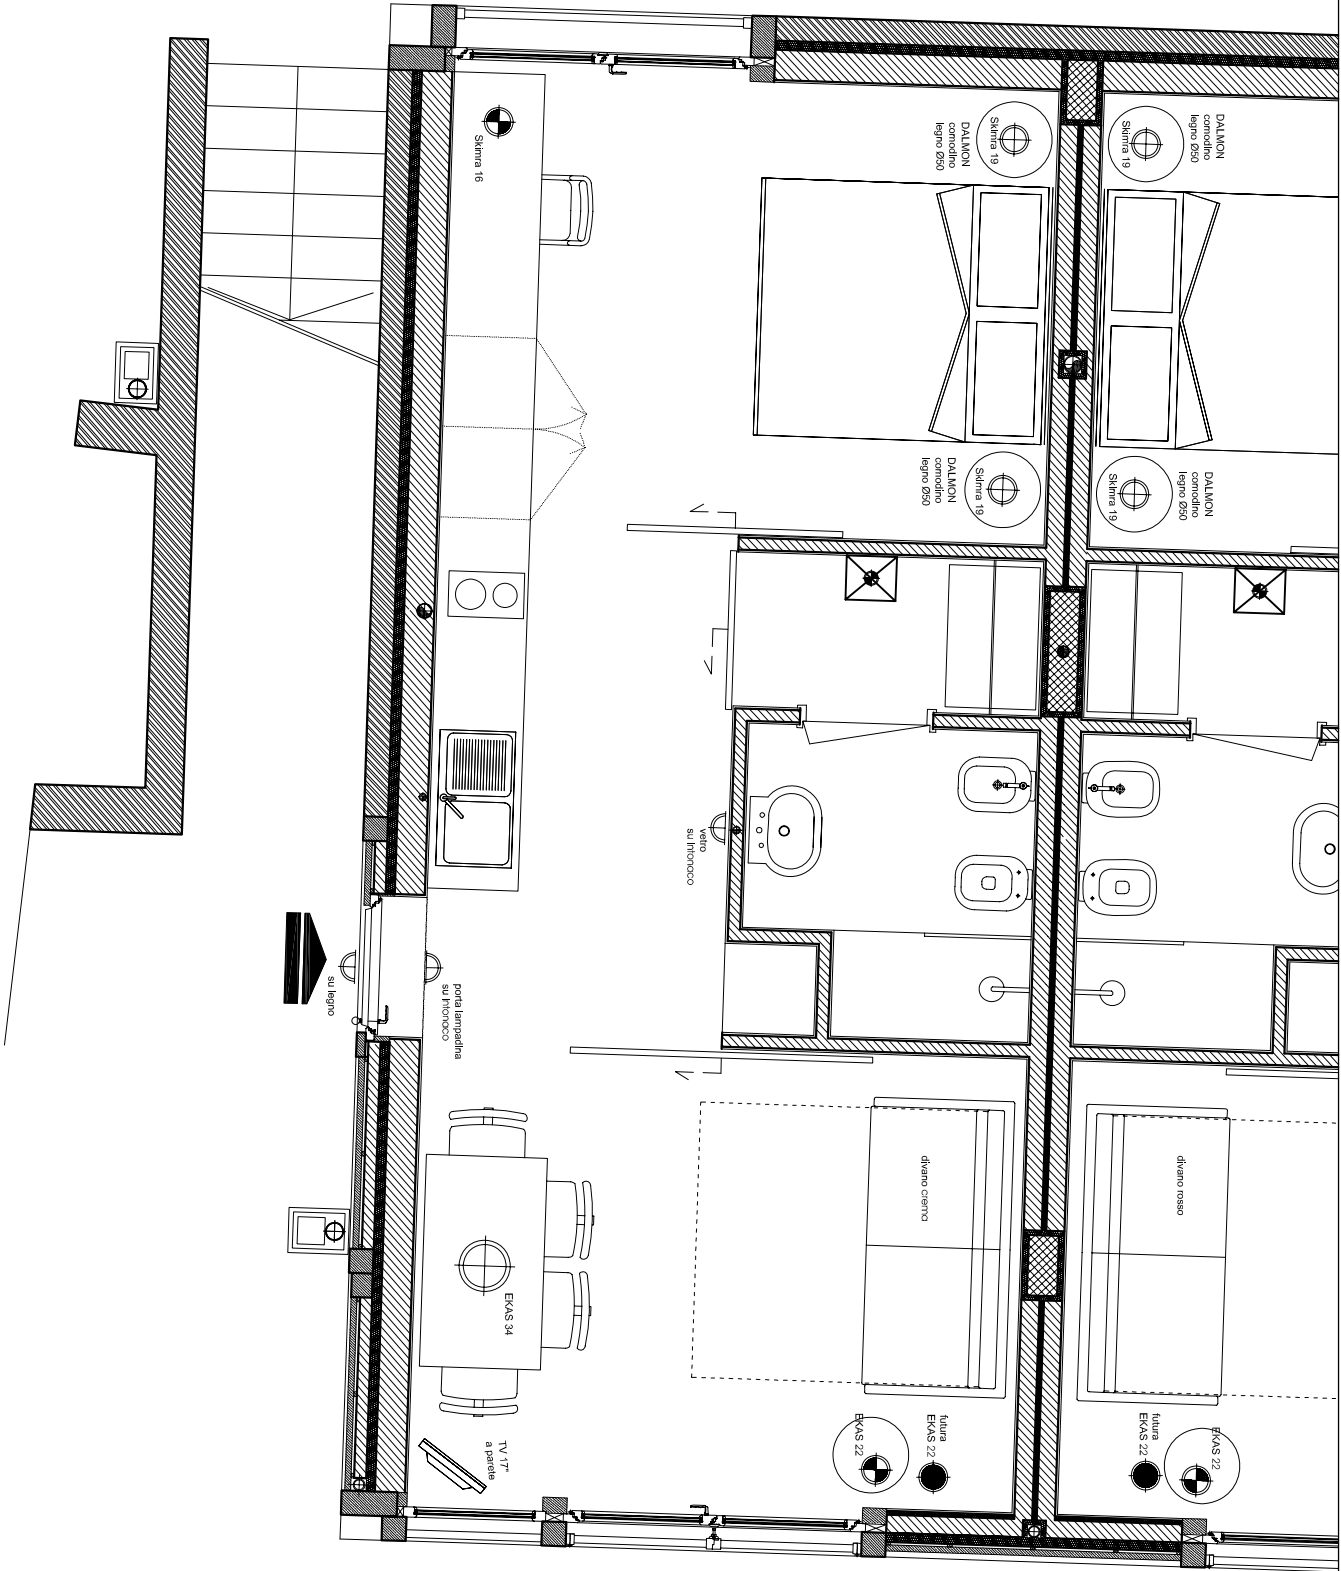


alloggio L
 (edificio D) piano terra - bilocale - 4 posti letto

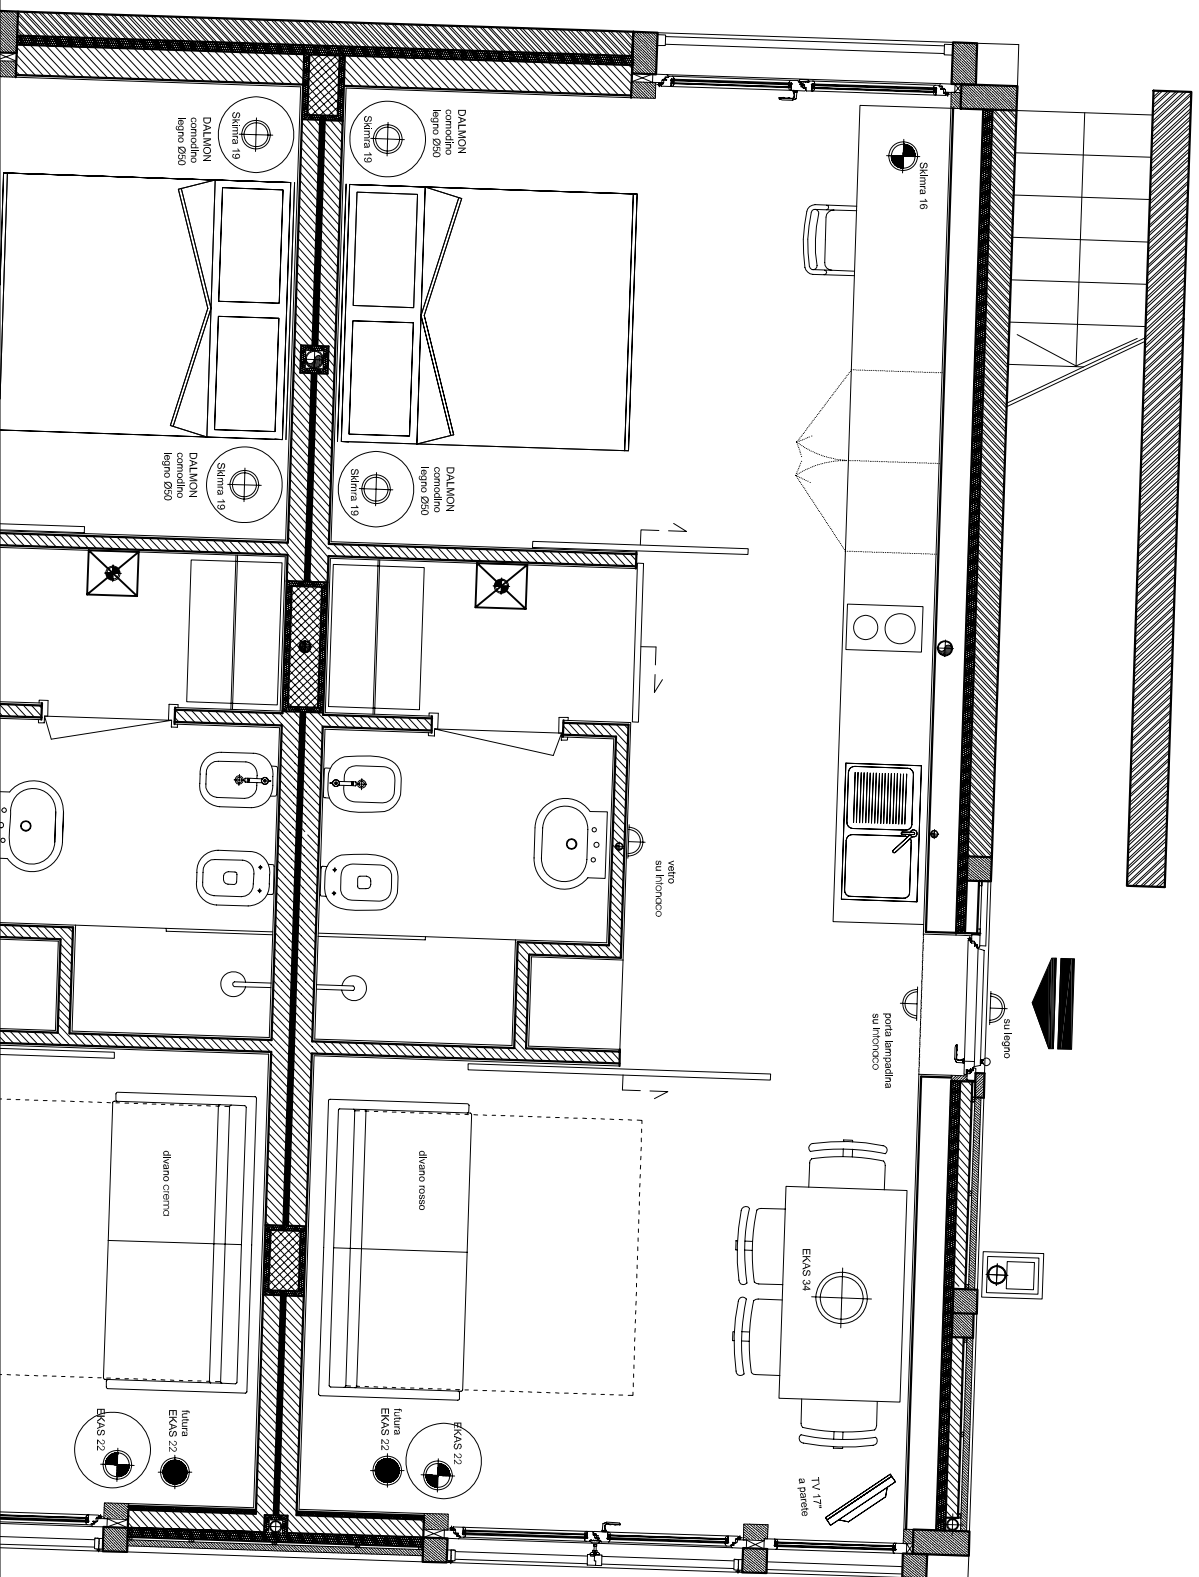


alloggio M (campione già arredato)
(edificio D) piano terra - bilocale - 4 posti letto

- lampada a sospensione Ø34
- ⊕ lampada a sospensione Ø19
- ⊕ lampada da tavolo Ø23
- lampada da terra Ø23
- ▽ lampada da parete in vetro
- lampada da soffitto
- faretto incassato controsoffitto

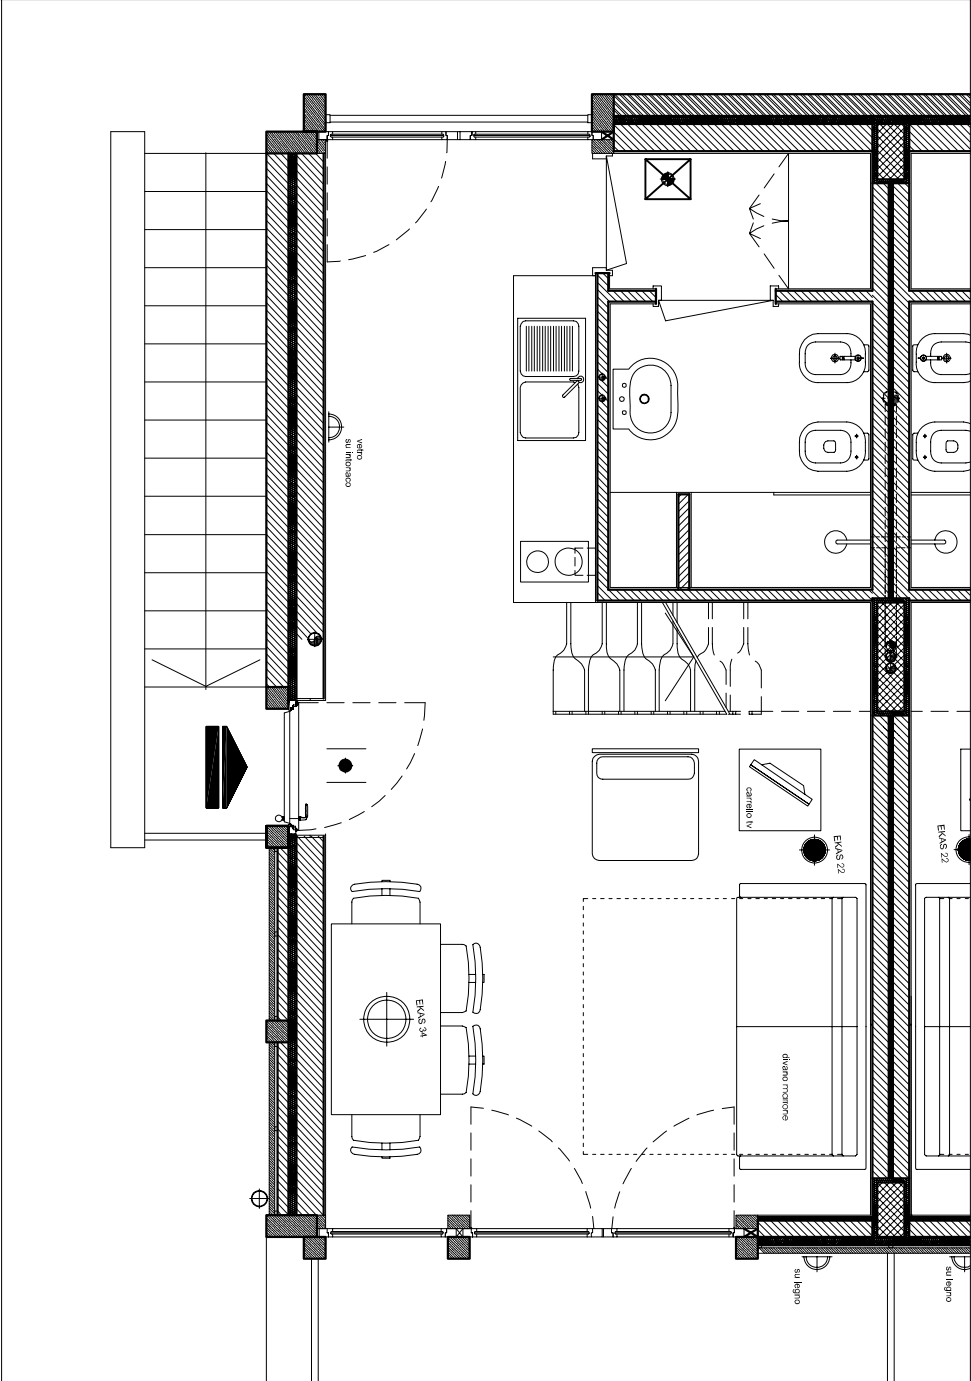


piano primo

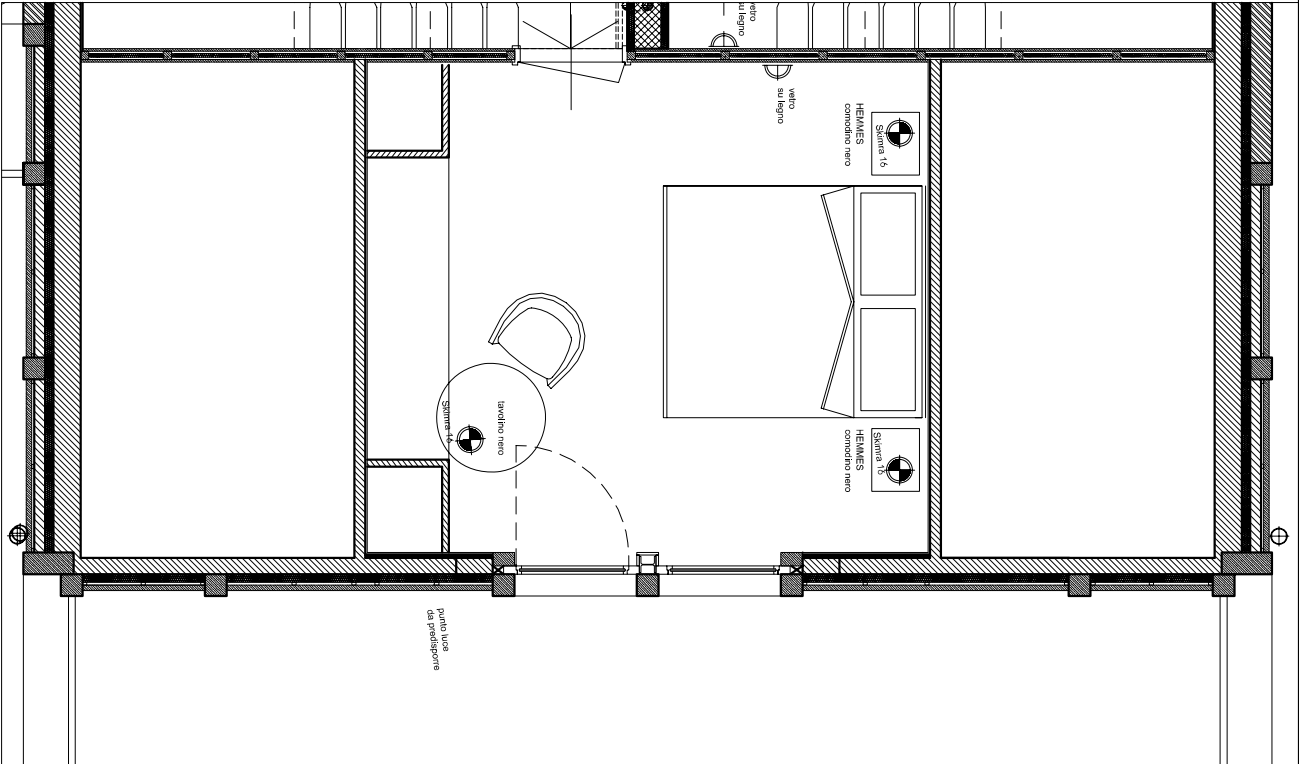


piano secondo

alloggio N (edificio C)
piano primo e secondo - 4+1 posti letto

- lampada a sospensione Ø34
- ⊕ lampada a sospensione Ø19
- ⊕ lampada da tavolo Ø23
- lampada da terra Ø23
- ▽ lampada da cornice in vetro
- lampada da soffitto
- faretto incassato controsoffitto

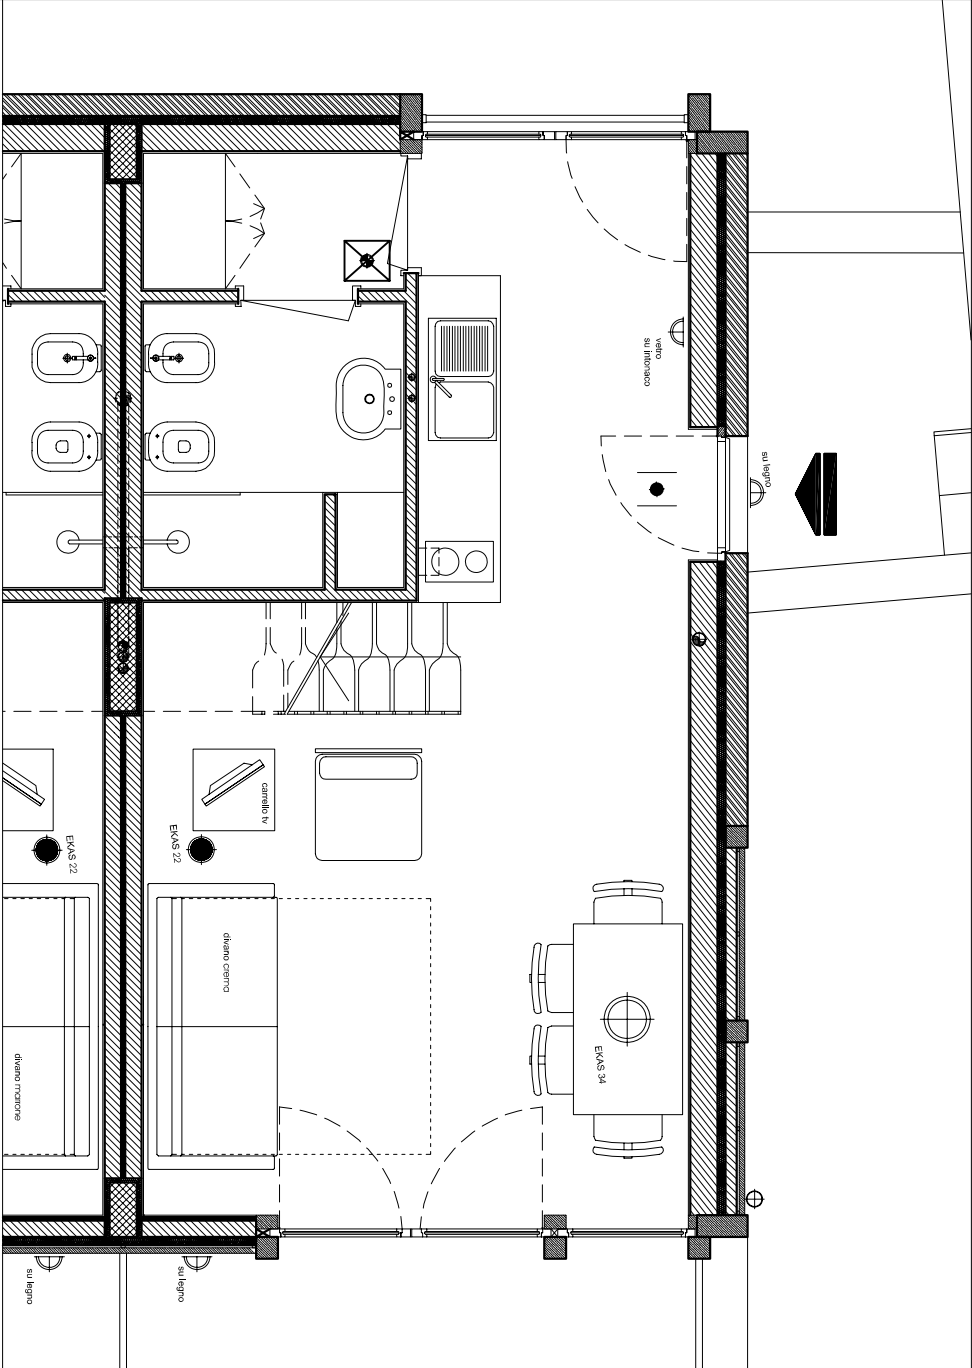

piano primo

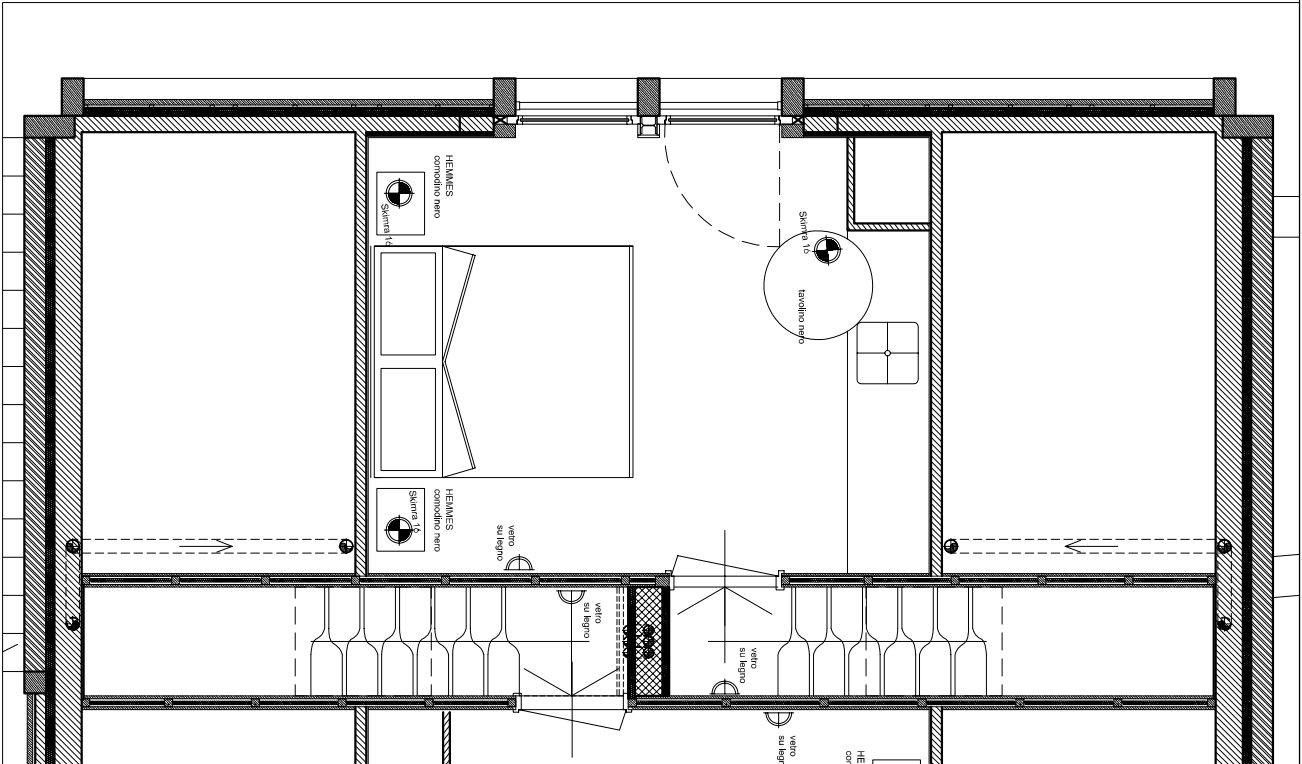

piano secondo

● lampada a sospensione Ø34


⊕ lampada a sospensione Ø19

⊕ lampada da tavolo Ø23


● lampada da terra Ø23

▽ lampada da parete in vetro

● lampada da soffitto

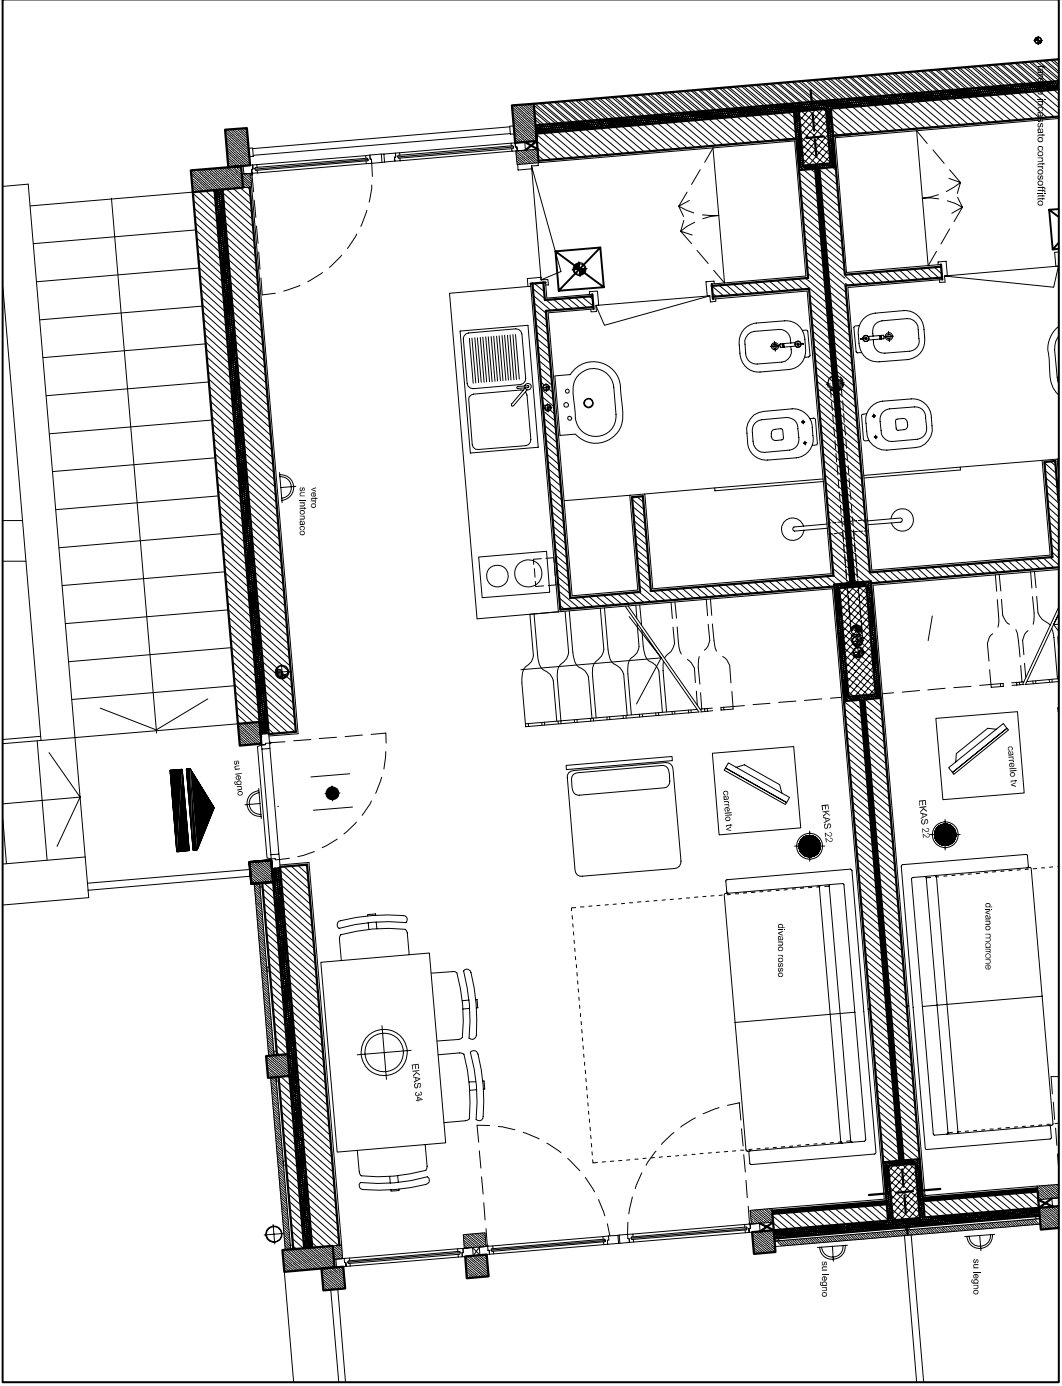

piano primo

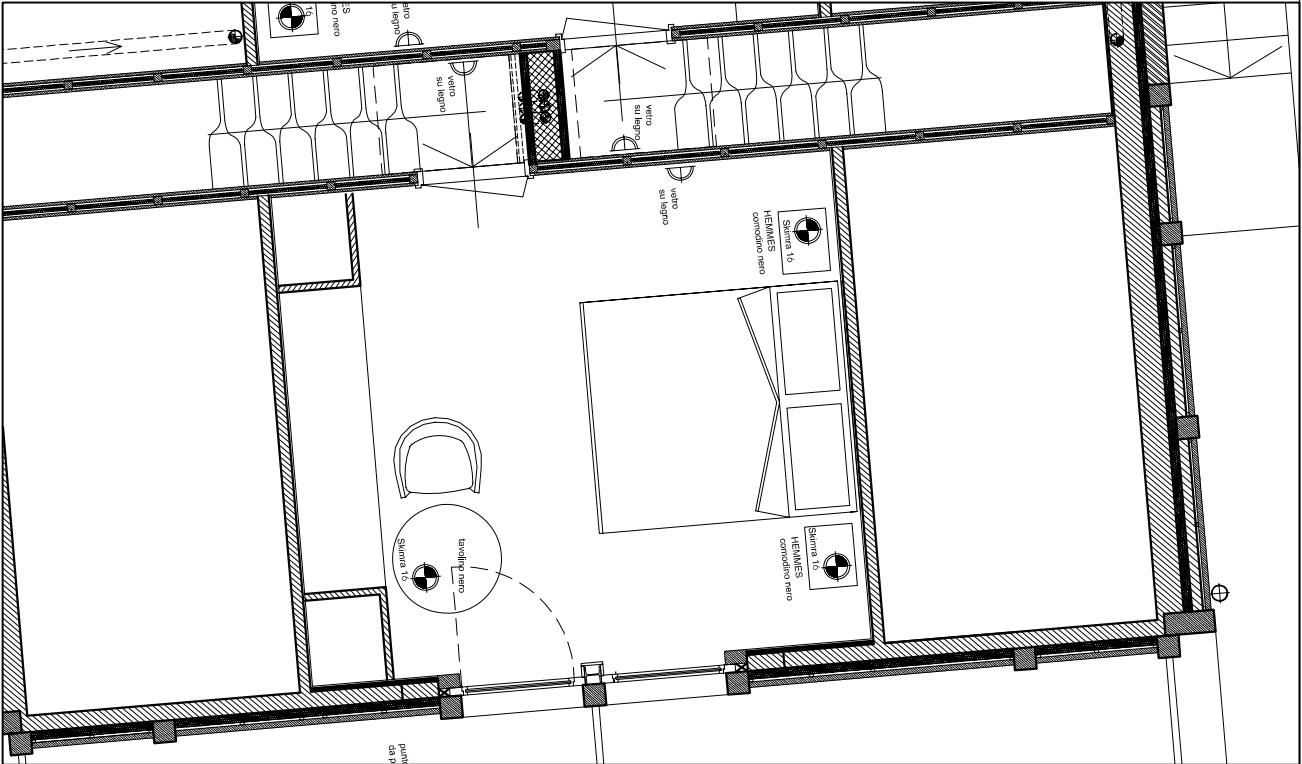


piano secondo


alloggio P (edificio D)

piano primo e secondo - bilocale - 4+1 posti letto

- lampada a sospensione Ø34
- ⊕ lampada a sospensione Ø19
- ⊕ lampada da tavolo Ø23
- lampada da terra Ø23
- ▽ lampada da parete in vetro
- lampada da soffitto
- faretto incassato controsoffitto

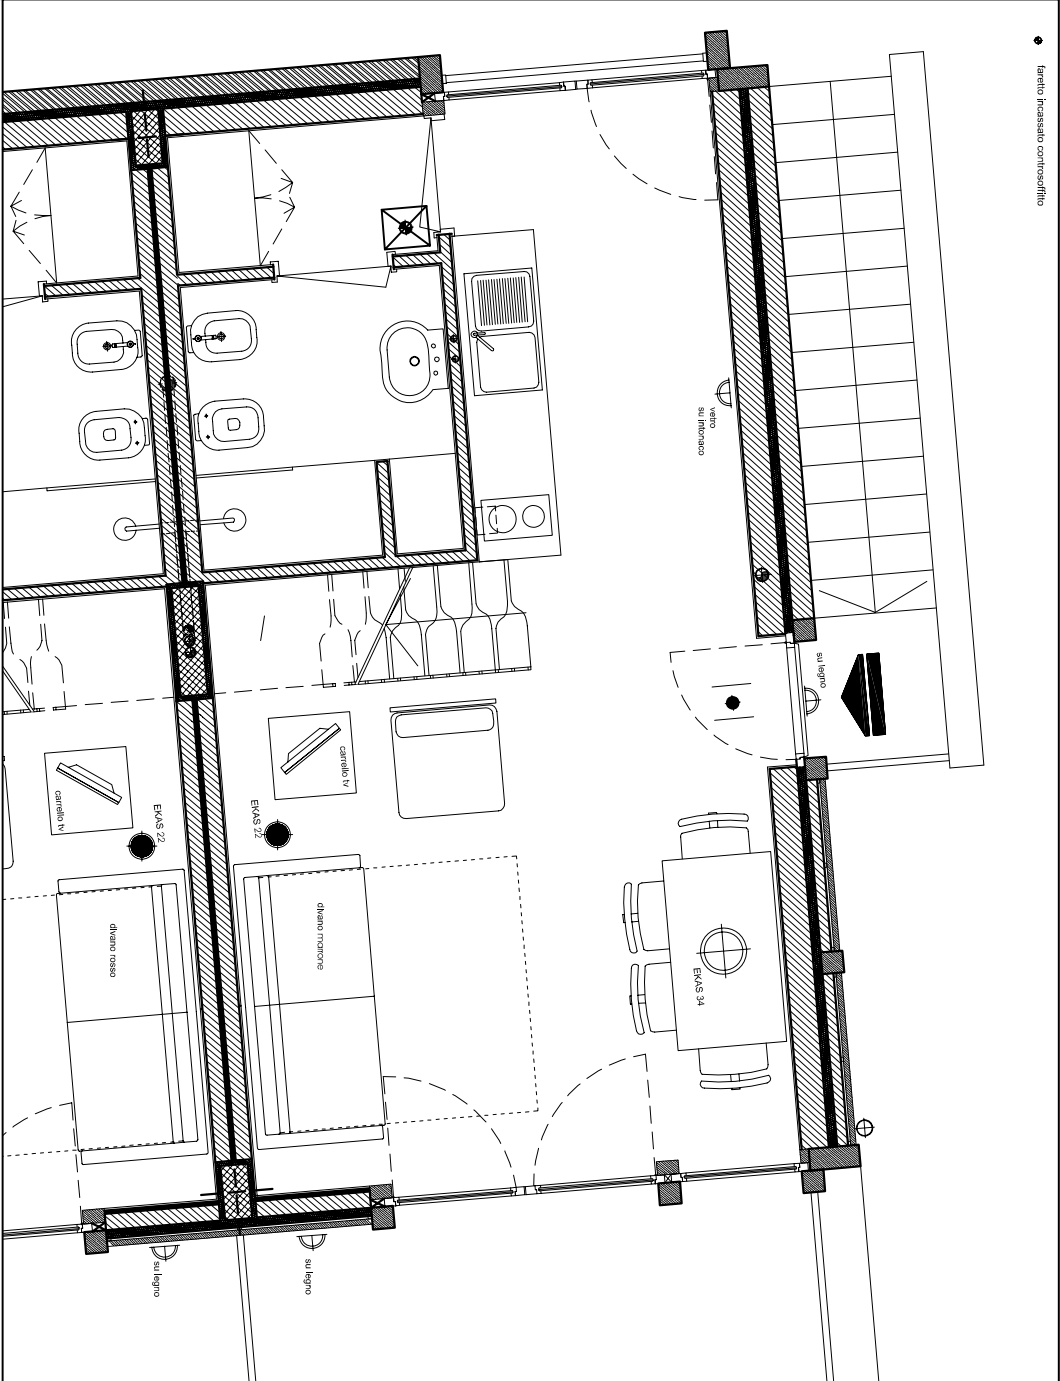


piano primo

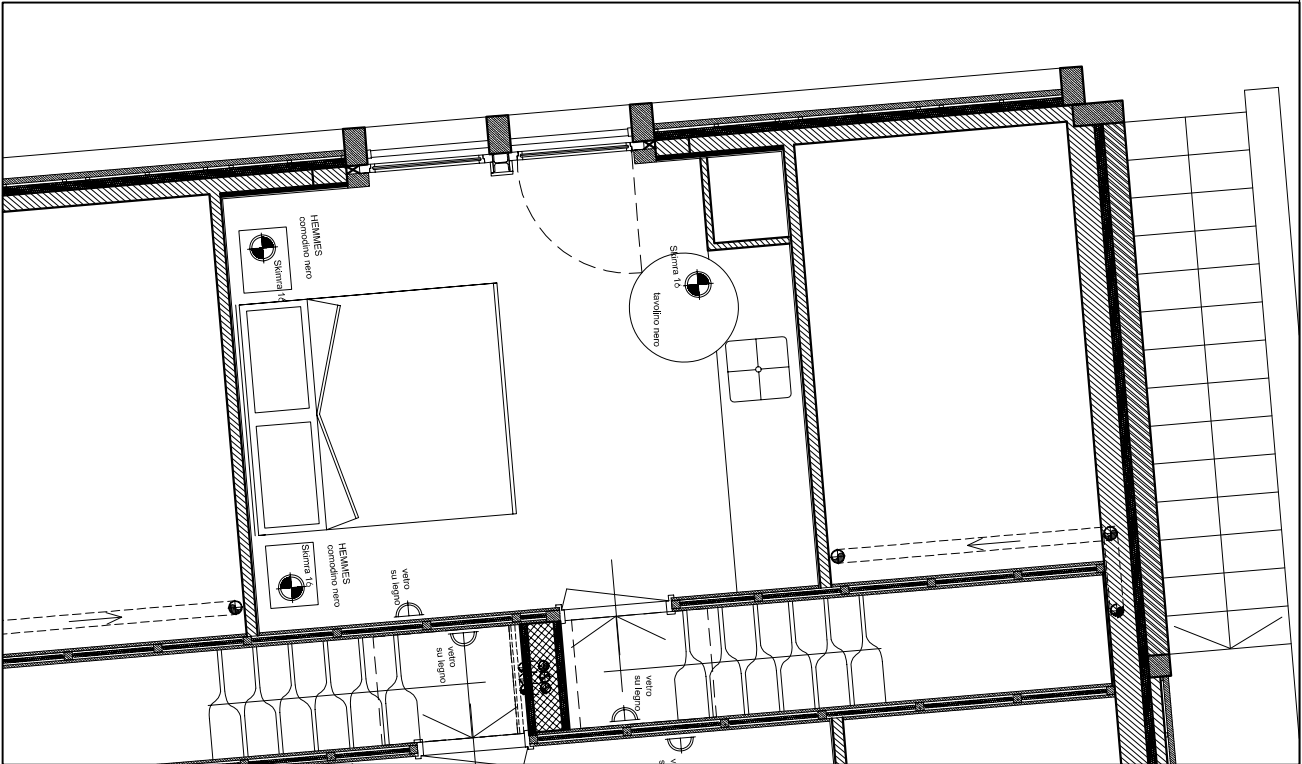

piano secondo

alloggio Q (edificio D)

piano primo e secondo - bilocale - 4+1 posti letto

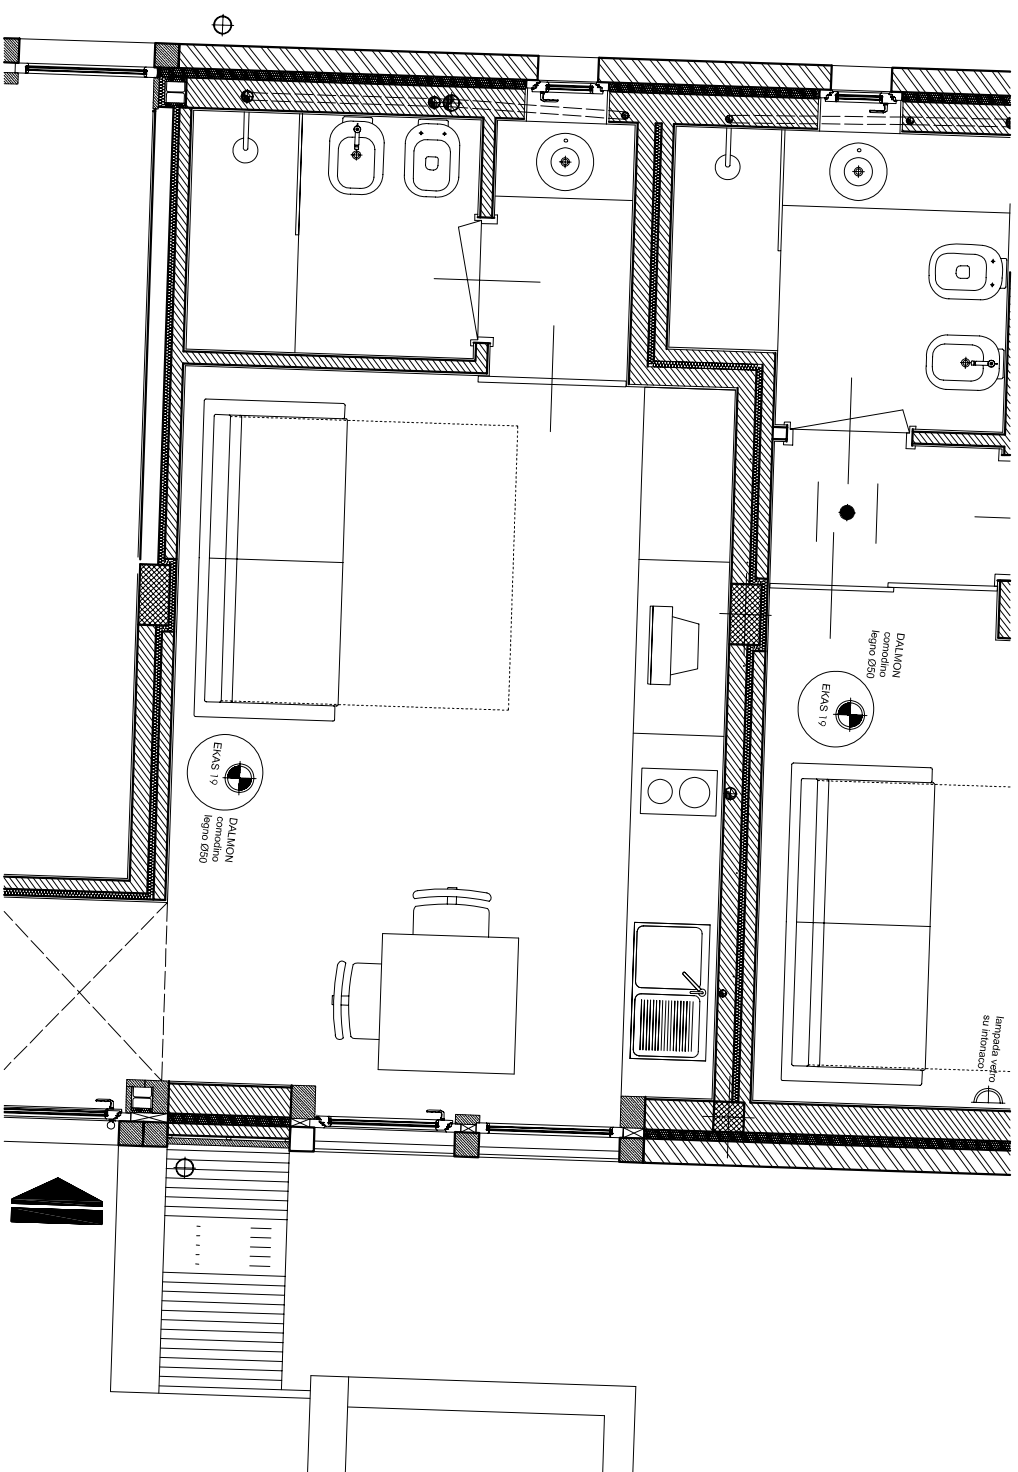

- lampada a sospensione Ø34
- lampada a sospensione Ø19
- lampada da tavolo Ø23
- lampada da terra Ø23
- ▽ lampada da parete in vetro
- ▽ lampada da parete in ceramica
- lampada da scrittoio

● faretto incassato controsoffitto

alloggio R - (edificio A)

piano terra - monolocale - 2 posti letto