Agenzia del Territorio
CATASTO FABBRICATI
Ufficio Provinciale di
Novara

Dichiarazione protocollo n. NO0155180 del 21/06/2011

Planimetria di u.i.u. in Comune di Sozzago

Via Giacomo Matteotti civ. 1

Identificativi Catastali:	Compilata da:
Sezione:	Fossati Fabio Giacomo
Foglio: 6	Iscritto all'albo: Geometri
Particella: 878	
Subalterno: 1	Prov. Novara N. 2558

Scheda n. 1 Scala 1:200

PIANO TERRA

H=MT.3.10

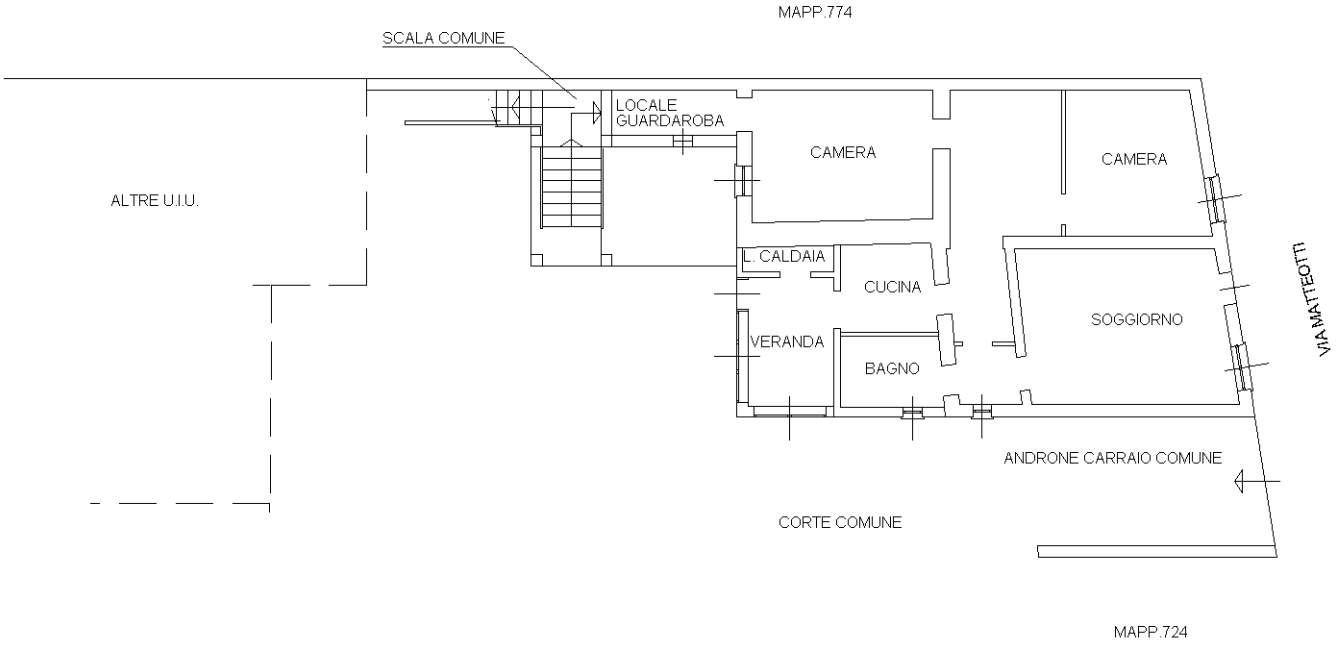

Ultima planimetria in atti

Catasto dei Fabbricati - Situazione al 23/06/2023 - Comune di SOZZAGO(I880) - < Foglio 6 - Particella 878 - Subalterno 1 >
VIA MATTEOTTI n. 1 Piano T